


PLANTA BAIXA



GRANITO CINZA

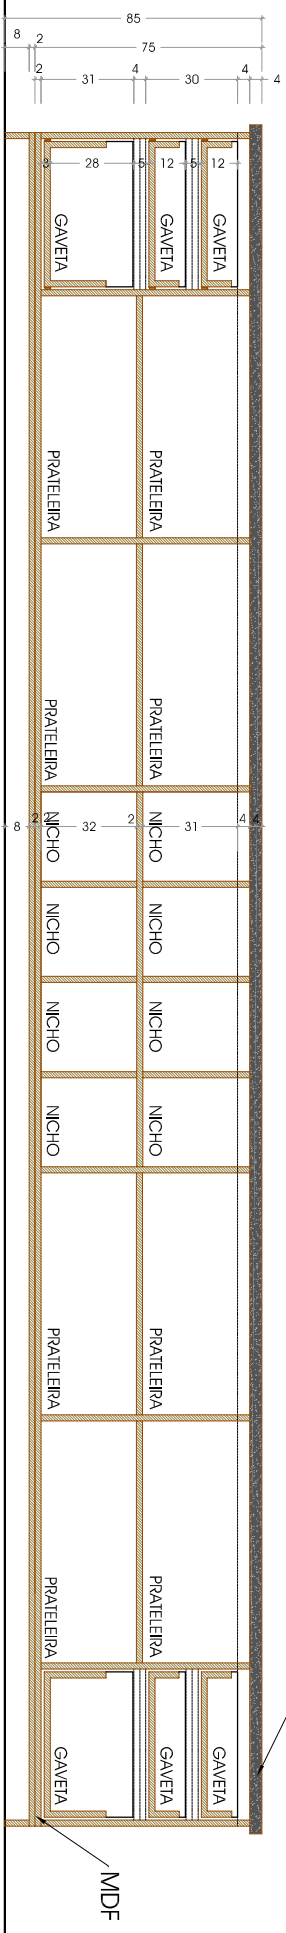


CORTE 01

MDF

CORTE 02

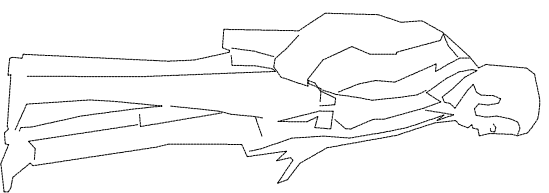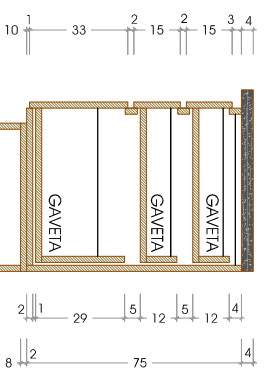

CORTE 03

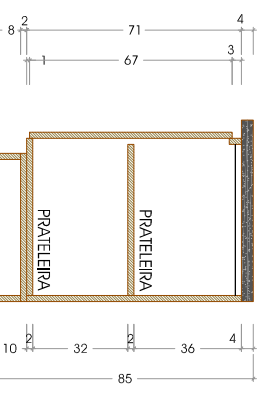

**AMPLIAÇÃO**

DIREITOS AUTORAIS RESERVADOS POR LEI.

REVISÃO 00

**PREFEITURA MUNICIPAL DE GASPAR**  
**SECRETARIA DE PLANEJAMENTO E DESENVOLVIMENTO**  
PRÇA GETÚLIO VARGAS Nº 435 - CENTRO - GASPAR - CEP 89110-000

**REFORMA PAÇO MUNICIPAL**

PROJETO ARQUITETÔNICO

RESPONSÁVEL TÉCNICO

ESCALA 1/25

ITEM 02 - PREGÃO 20/2011

**BALÇÃO RECEPÇÃO**

**A02**

ARQUITO

14 DE MARÇAS

02

DATA 22/04/2010