

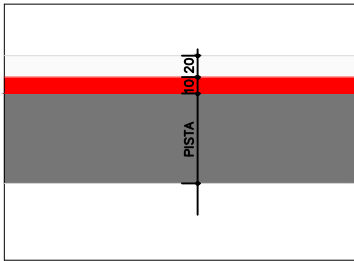
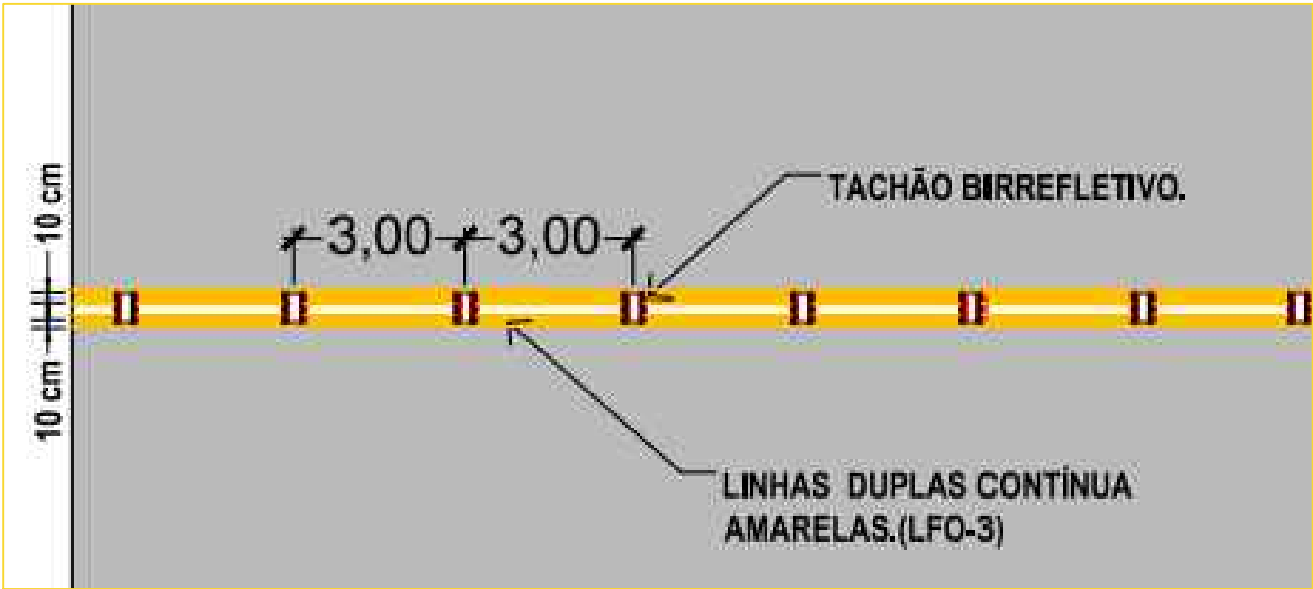


DETALHE SINALIZAÇÃO CICLOVIA
S/ESC.
Cotas em centímetros

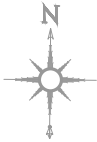


DETALHE DA LINHA DE DIVISÃO DE FLUXOS OPOSTOS
S/ESC.
Cotas em metros

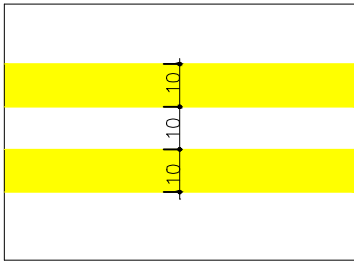


FAIXA DE TRAVESSIA DE PEDESTRES
PLANTA BAIXA

S/ESC.
Cotas em centímetros

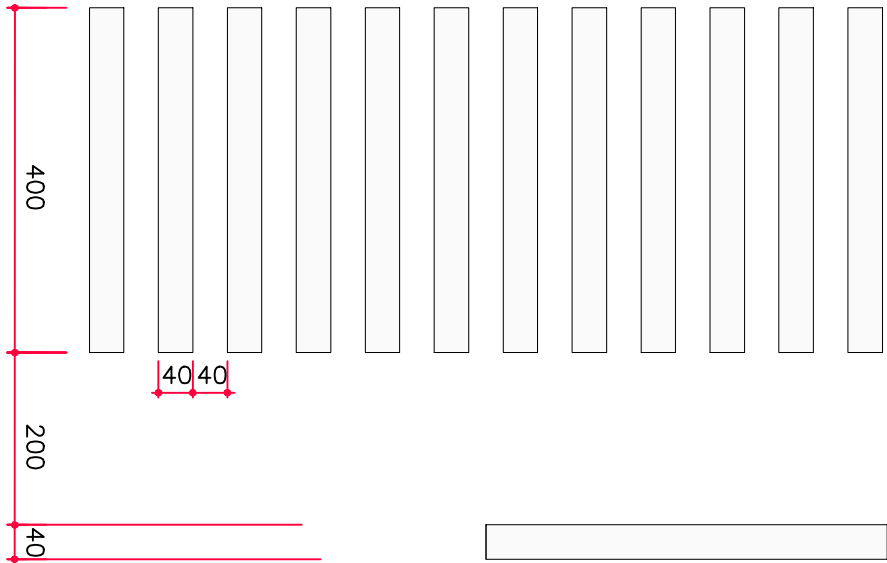

Escala: 1:500

<div></div> <div><div>PREFEITURA MUNICIPAL DE GASPAR</div><div>SECRETARIA DE OBRAS E SERVIÇOS URBANOS</div><div>RUA CEL. ARISTILIANO RAMOS, 435 - CENTRO - GASPAR - CEP 89110-000</div></div>		<div>Robson F. Paula</div> <div>CREA: 168059-3</div>
<div>OBRA</div> <div>PAVIMENTAÇÃO E DRENAGEM RUA MANOEL BITTERCOURT</div> <div>TRECHO UM, COM A RUA JOÃO SILVANO DA CUNHA</div>	<div>PROJETO</div> <div>SINALIZAÇÃO</div>	
<div>REFERENCIA:</div> <div>PROJETO DE SINALIZAÇÃO</div>	<div>ESCALA:</div> <div>INDICADA</div>	
<div>ARQUIVO</div> <div>DESENHO</div>		<div>PRANCHA:</div> <div>SIN-04/04</div>
		<div>DATA:</div> <div>10/11/2020</div>