




- LEGENDA
- PONTO DE ÔNIBUS
 - LOMBADA
 - BOCA DE LOBO

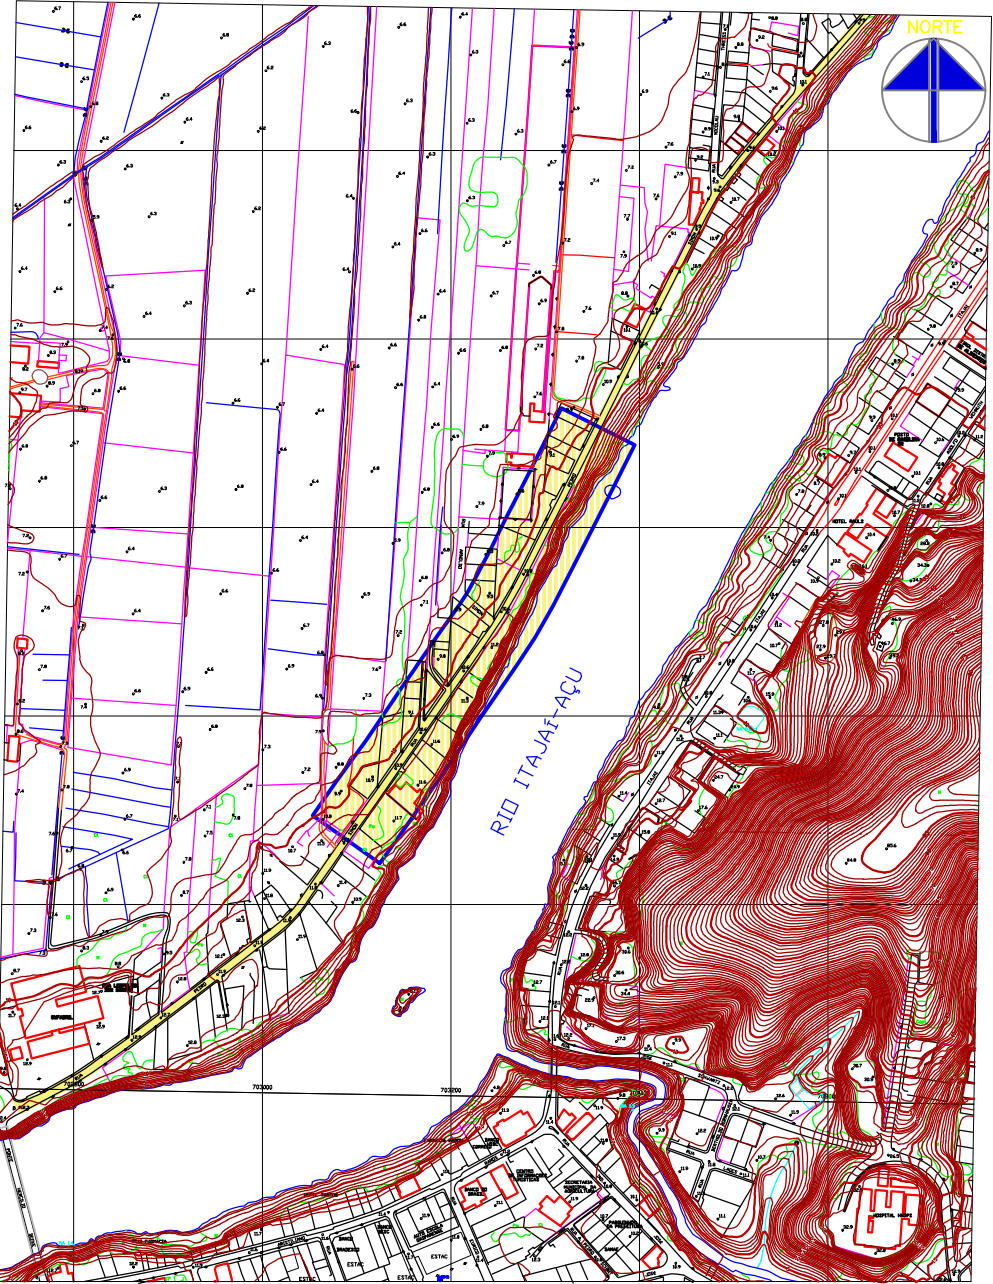


LOCALIZAÇÃO
SEM ESCALA

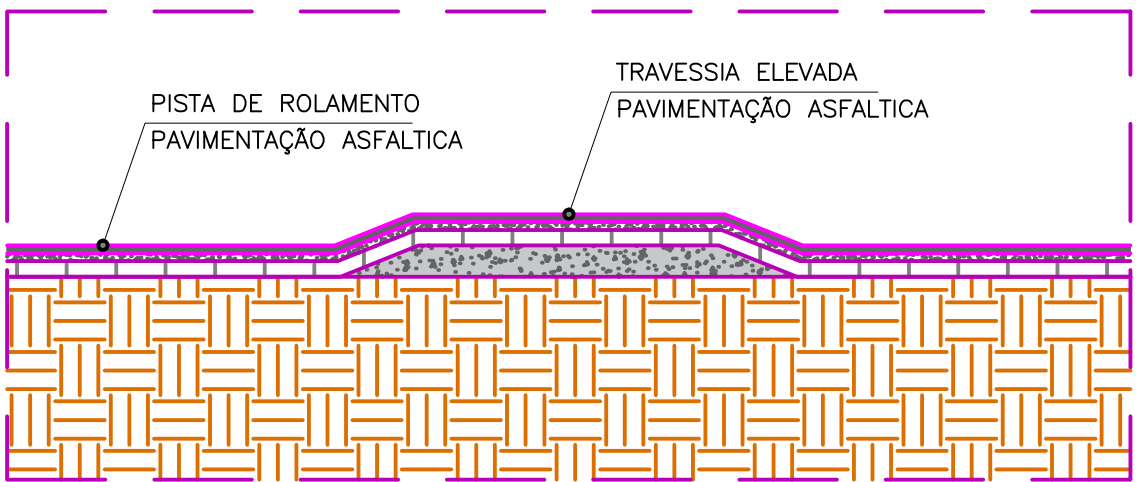

PERFIL LOMBADA
ESCALA 1:50

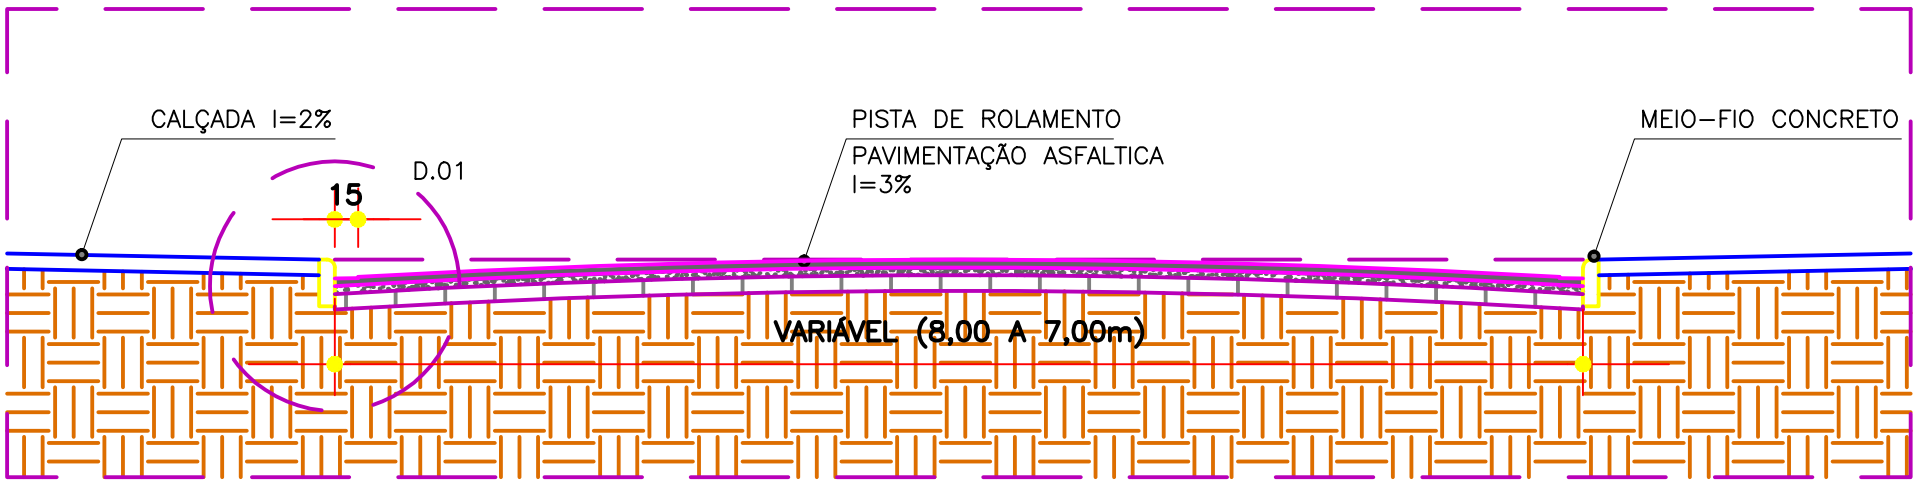

PERFIL DA RUA
ESCALA 1:50

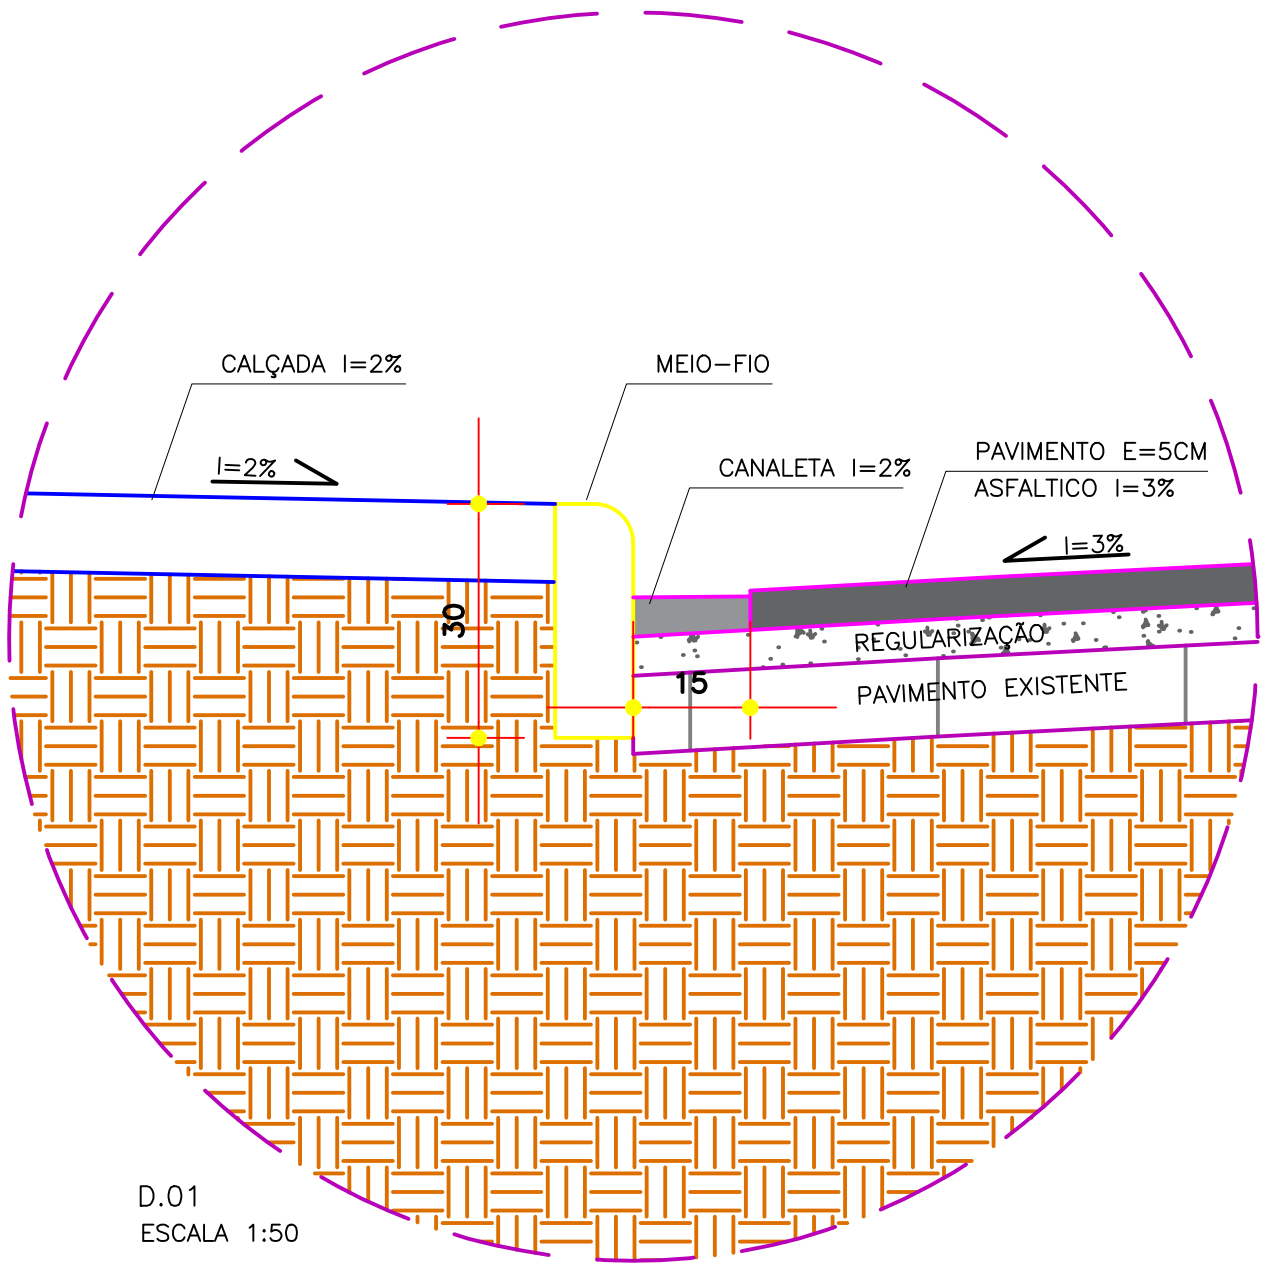

D.01
ESCALA 1:50

PROPRIETÁRIO
PREFEITURA MUNICIPAL DE GASPAR
SECRETARIA DE OBRAS E SERVIÇOS URBANOS

Descrição: PROJETO EXECUTIVO	Resp.: AGATHA	Folha: 841X594
Assunto: PROJETO DE PAVIMENTAÇÃO PLANTA BAIXA, DETALHES E LOCALIZAÇÃO	Folha: 02	
Proprietário: PREFEITURA MUNICIPAL DE GASPAR RODOVIA IVO SILVEIRA, 1635 - SANTA TEREZINHA, GASPAR - SC	Fase: EXECUTIVO Data: 06.03.2018 - inicial 06.03.2018 - atual	
Arquivo: PROJETO_RUA_PEDRO_SIMON_TRECHO_01.DWG	Revisão: 00	Escala: 1:100

RESPONSÁVEL TÉCNICO: Engenheiro Civil
RENATO DIAS GALLES
Crea:139.537-0

DESENHO: DESENHISTA
ROBSON FERNANDES DE PAULA

Referência: Data: Projeto: Verificação:

ESTA PLANTA SOMENTE PODERÁ SER UTILIZADA SE PLOTADA COLORIDA A PARTIR DE UM ARQUIVO NO FORMATO PDF OU DWG.
DIREITOS AUTORAIS RESERVADOS - DECRETO FEDERAL Nº 23.690 DE 11/12/03 - LEI FEDERAL Nº 5.194 DE 24/09/06 - LEI FEDERAL Nº 5.988/73 (REGULAMENTA O DIREITO AUTORAIS)
RESOLUÇÃO Nº 208 DE 30/12/79 DO CONFEA (ÉTICA PROFISSIONAL) - RESOLUÇÃO Nº 218 DE 28/06/73 DO CONFEA (ATRIBUIÇÕES PROFISSIONAIS) - RESOLUÇÃO Nº 221 DE 28/08/74 DO CONFEA (AO AUTOR DO PROJETO CABE O DIREITO DE VISTORIA PERIÓDICA À EXECUÇÃO DA OBRA)