



LEGENDA


- PONTO DE ÔNIBUS
- BOCA DE LOBO

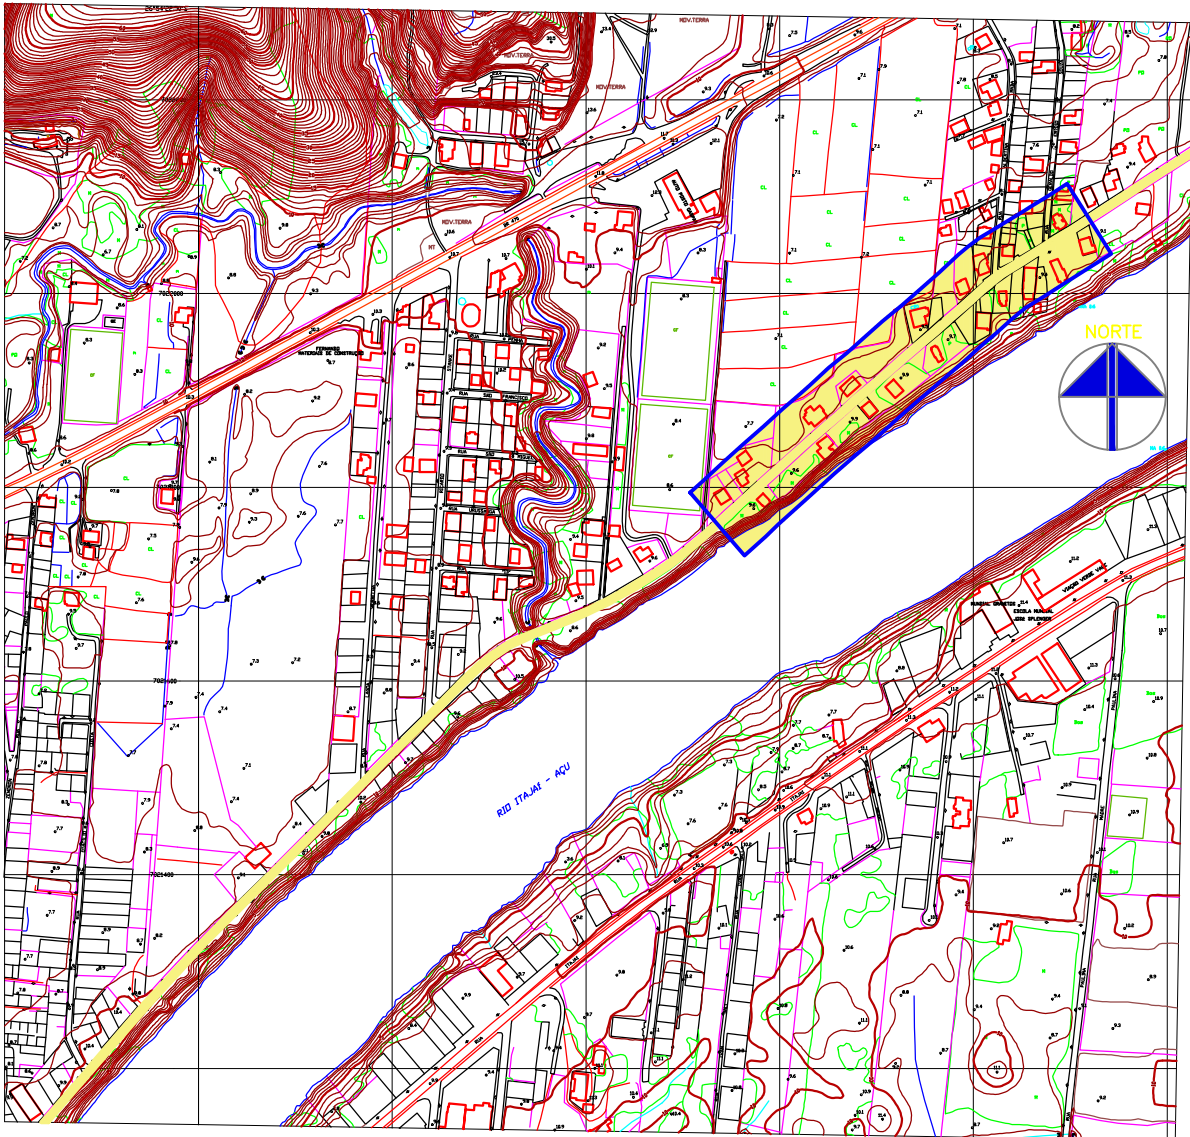

LOCALIZAÇÃO
SEM ESCALA

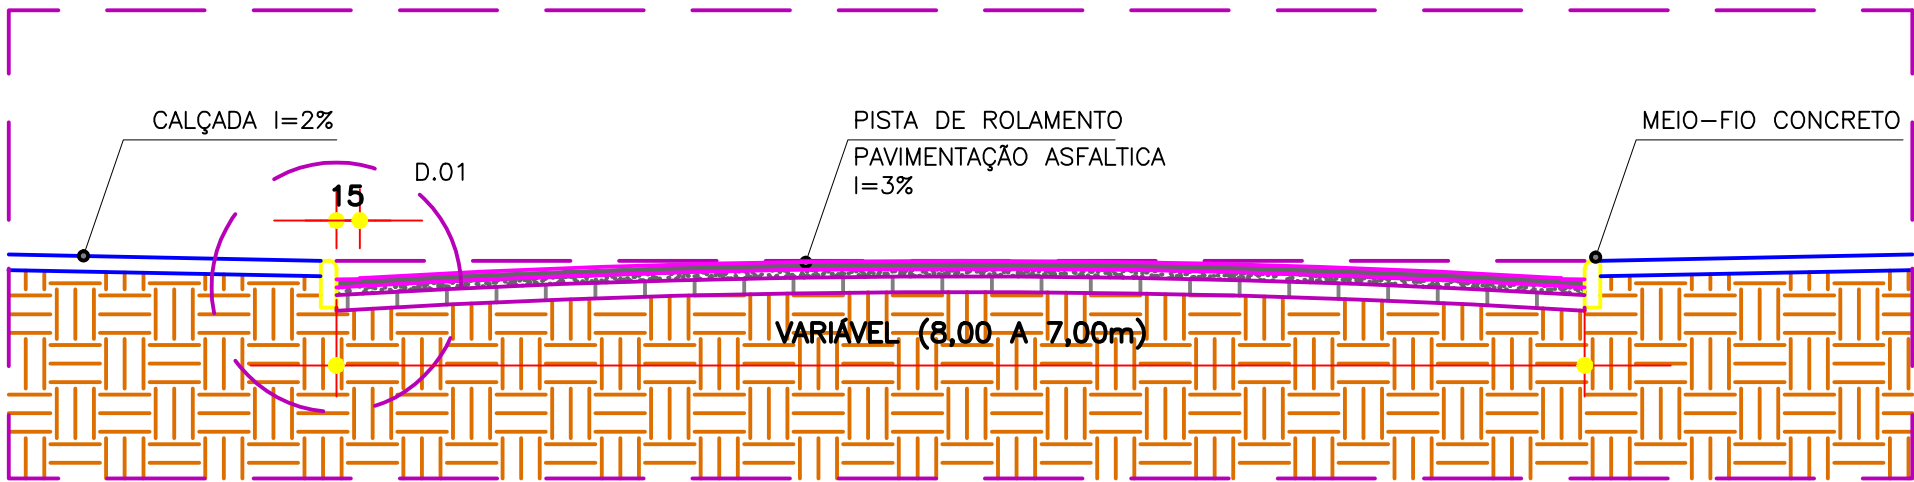

PERFIL DA RUA
ESCALA 1:50

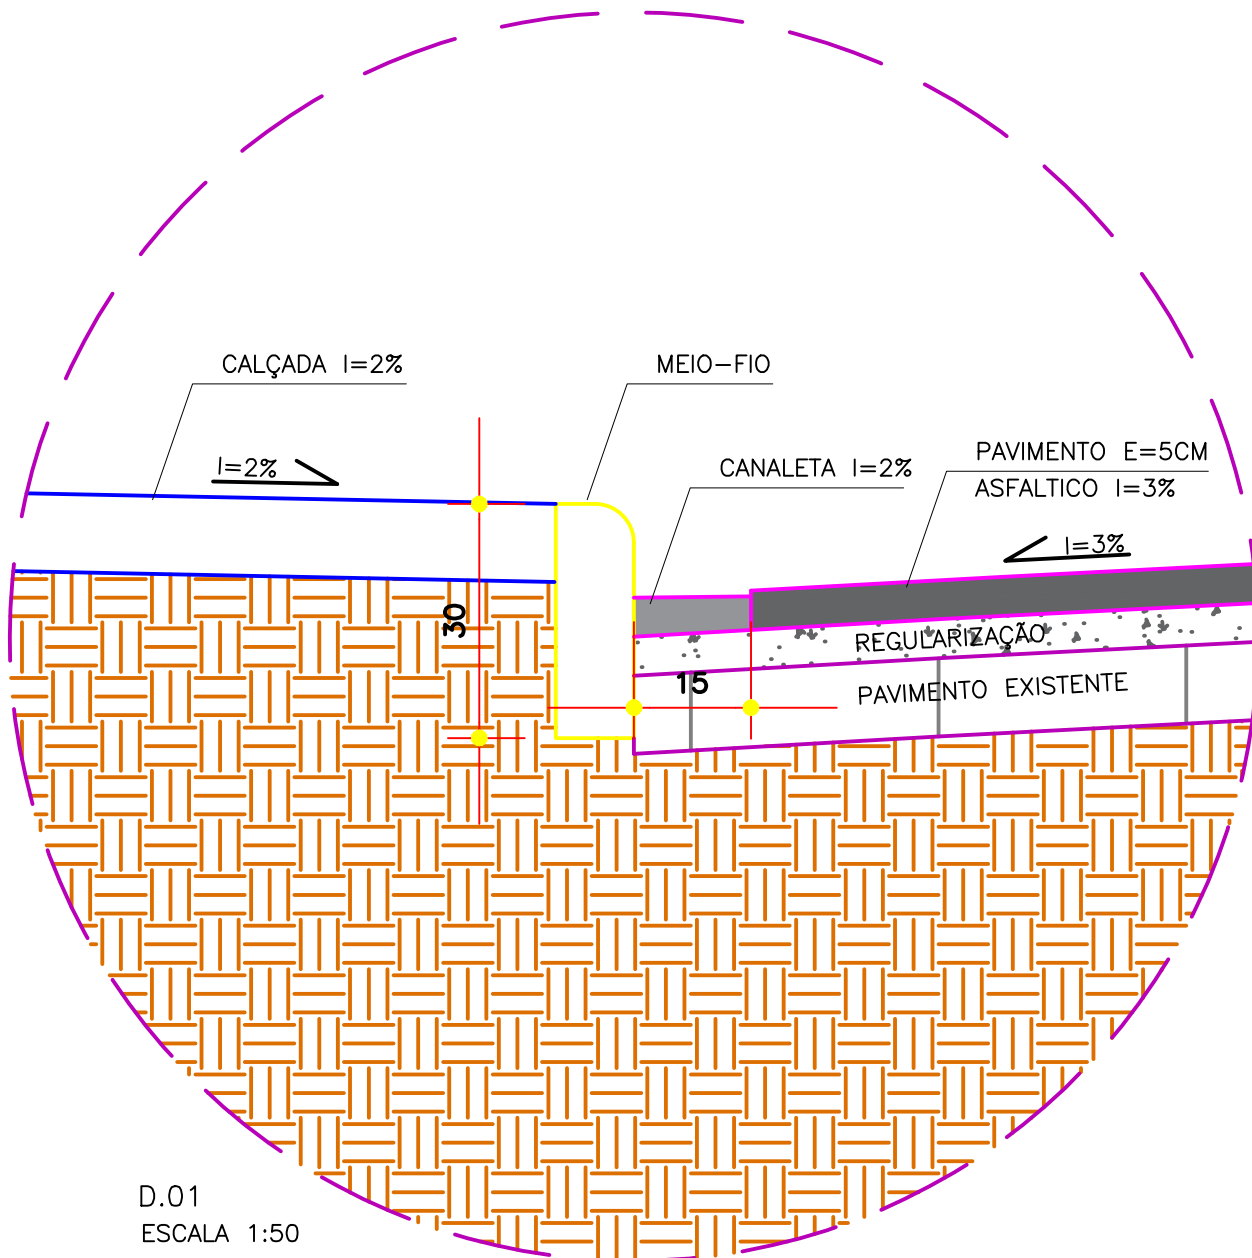

D.01
ESCALA 1:50

PROPRIETÁRIO
PREFEITURA MUNICIPAL DE GASPAR
SECRETARIA DE OBRAS E SERVIÇOS URBANOS

Descrição:	PROJETO EXECUTIVO	Resp.:	AGATHA	Folha:	841X594
Assunto:	PROJETO DE PAVIMENTAÇÃO PLANTA BAIXA, DETALHES E LOCALIZAÇÃO			Folha:	06
Proprietário:	PREFEITURA MUNICIPAL DE GASPAR RODOVIA IVO SILVEIRA, 1635 - SANTA TEREZINHA, GASPAR - SC			Fase:	EXECUTIVO
Arquivo:	PROJETORIA_PEDRO_SIMOM_TRECHO 01.DWG	Revisão:	00	Data:	06.03.2018 - inicial 06.03.2018 - atual
				Escala:	1:100

RESPONSÁVEL TÉCNICO:

Engenheiro Civil
RENATO DIAS GALLES
Crea:139.537-0

DESENHO:

DESENHISTA
ROBSON FERNANDES DE PAULA