




- LEGENDA
- PONTO DE ÔNIBUS
  - BOCA DE LOBO
  - ÁREA REBAIXA A SER ATERRADA

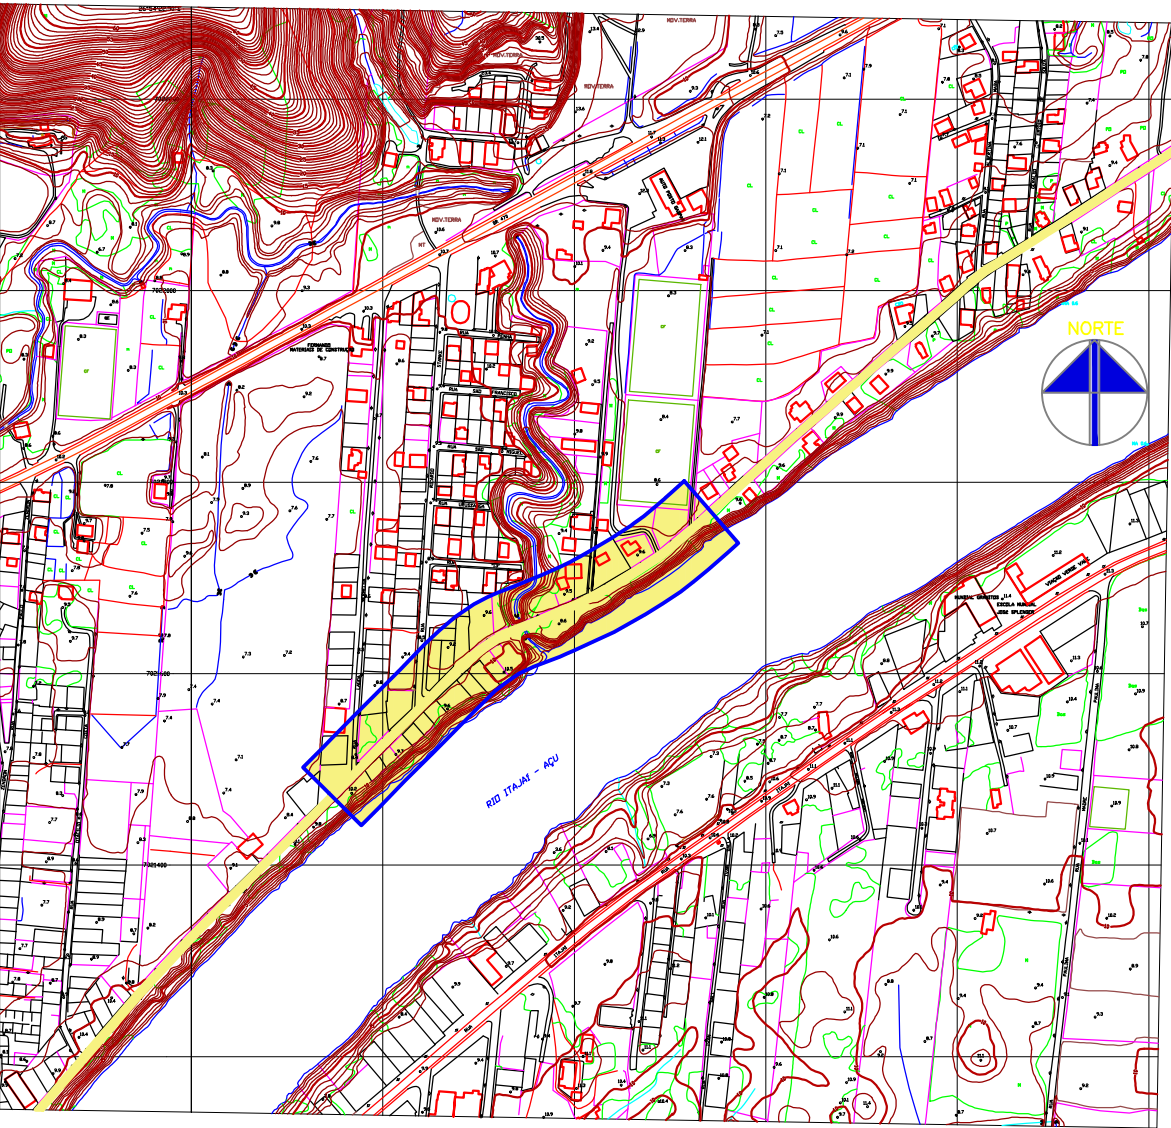

LOCALIZAÇÃO  
SEM ESCALA

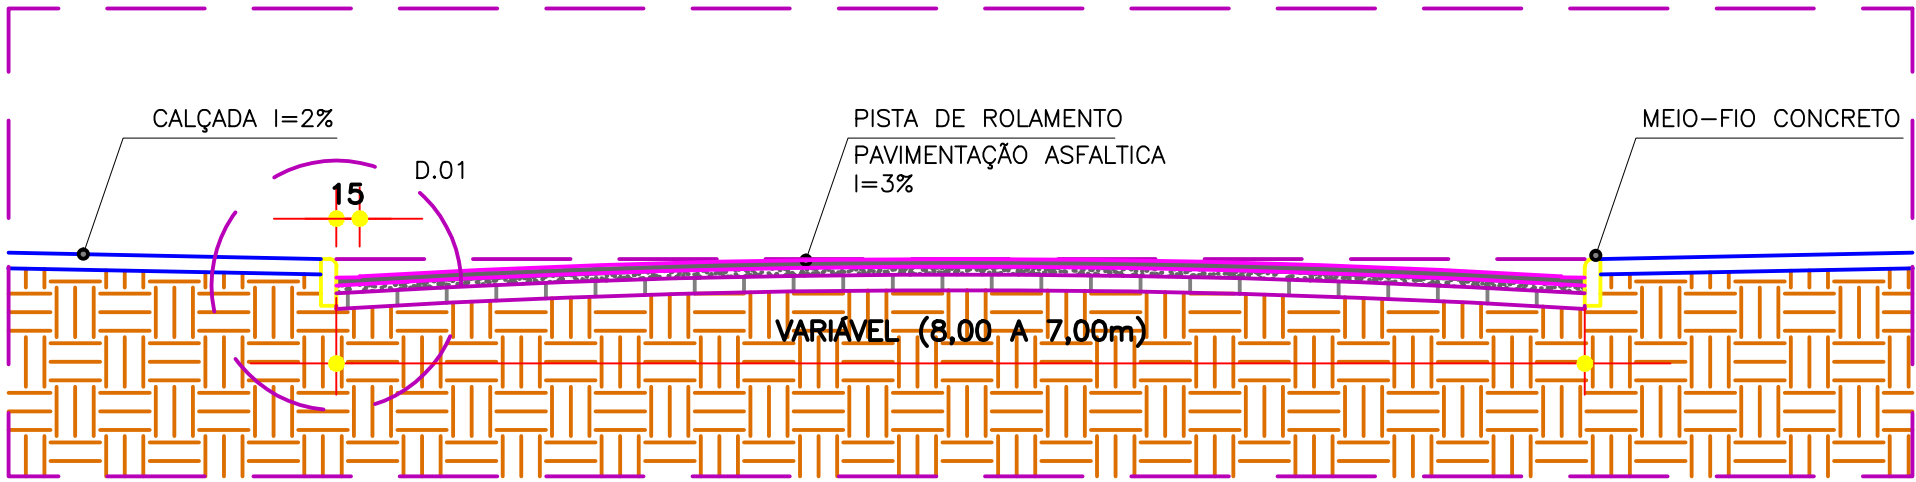

PERFIL DA RUA  
ESCALA 1:50

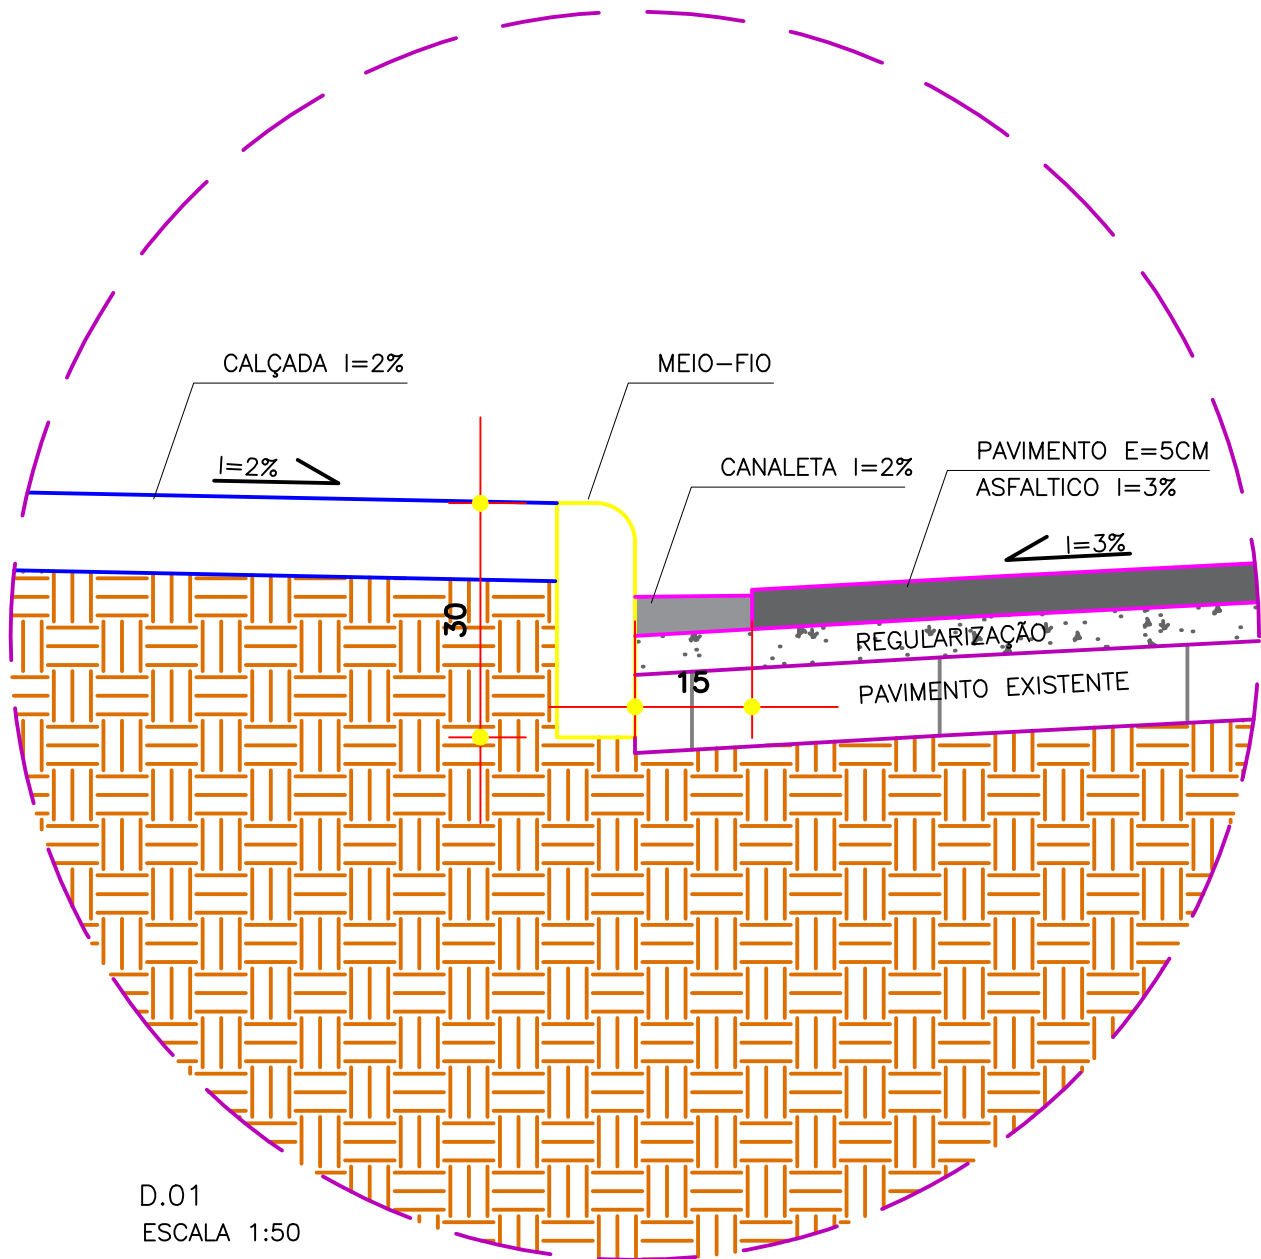

D.01  
ESCALA 1:50

PROPRIETÁRIO  
**PREFEITURA MUNICIPAL DE GASPAR**  
SECRETARIA DE OBRAS E SERVIÇOS URBANOS

Descrição: PROJETO EXECUTIVO	Resp.: AGATHA	Folha: 841X594
Assunto: PROJETO DE PAVIMENTAÇÃO PLANTA BAIXA, DETALHES E LOCALIZAÇÃO		Folha: 05
Proprietário: PREFEITURA MUNICIPAL DE GASPAR RODOVIA IVO SILVEIRA, 1635 - SANTA TEREZINHA, GASPAR - SC		Fase: EXECUTIVO Data: 06.03.2018 - inicial 06.03.2018 - atual
Arquivo: PROJTORUA_PEDRO_SIMOM_TRECHO 01.DWG	Revisão: 00	Escala: 1:100

RESPONSÁVEL TÉCNICO: Engenheiro Civil  
RENATO DIAS GALLES  
Crea:139.537-0

DESENHO: DESENHISTA  
ROBSON FERNANDES DE PAULA

Referência: Data: Projeto: Verificação:

ESTA PLANTA SOMENTE PODERÁ SER UTILIZADA SE PLOTADA COLORIDA A PARTIR DE UM ARQUIVO NO FORMATO PDF OU DWG.  
DIREITOS AUTORAIS RESERVADOS - DECRETO FEDERAL Nº 23.690 DE 11/12/03 - LEI FEDERAL Nº 5.194 DE 24/09/06 - LEI FEDERAL Nº 5.988/73 (REGULAMENTA O DIREITO AUTORAIS)  
RESOLUÇÃO Nº 208 DE 30/12/79 DO CONFEA (ÉTICA PROFISSIONAL) - RESOLUÇÃO Nº 218 DE 28/06/73 DO CONFEA (ATRIBUIÇÕES PROFISSIONAIS) - RESOLUÇÃO Nº 221 DE 28/08/74 DO CONFEA (AO AUTOR DO PROJETO CABE O DIREITO DE VISTORAR PERIÓDICAMENTE A EXECUÇÃO DA OBRA).