
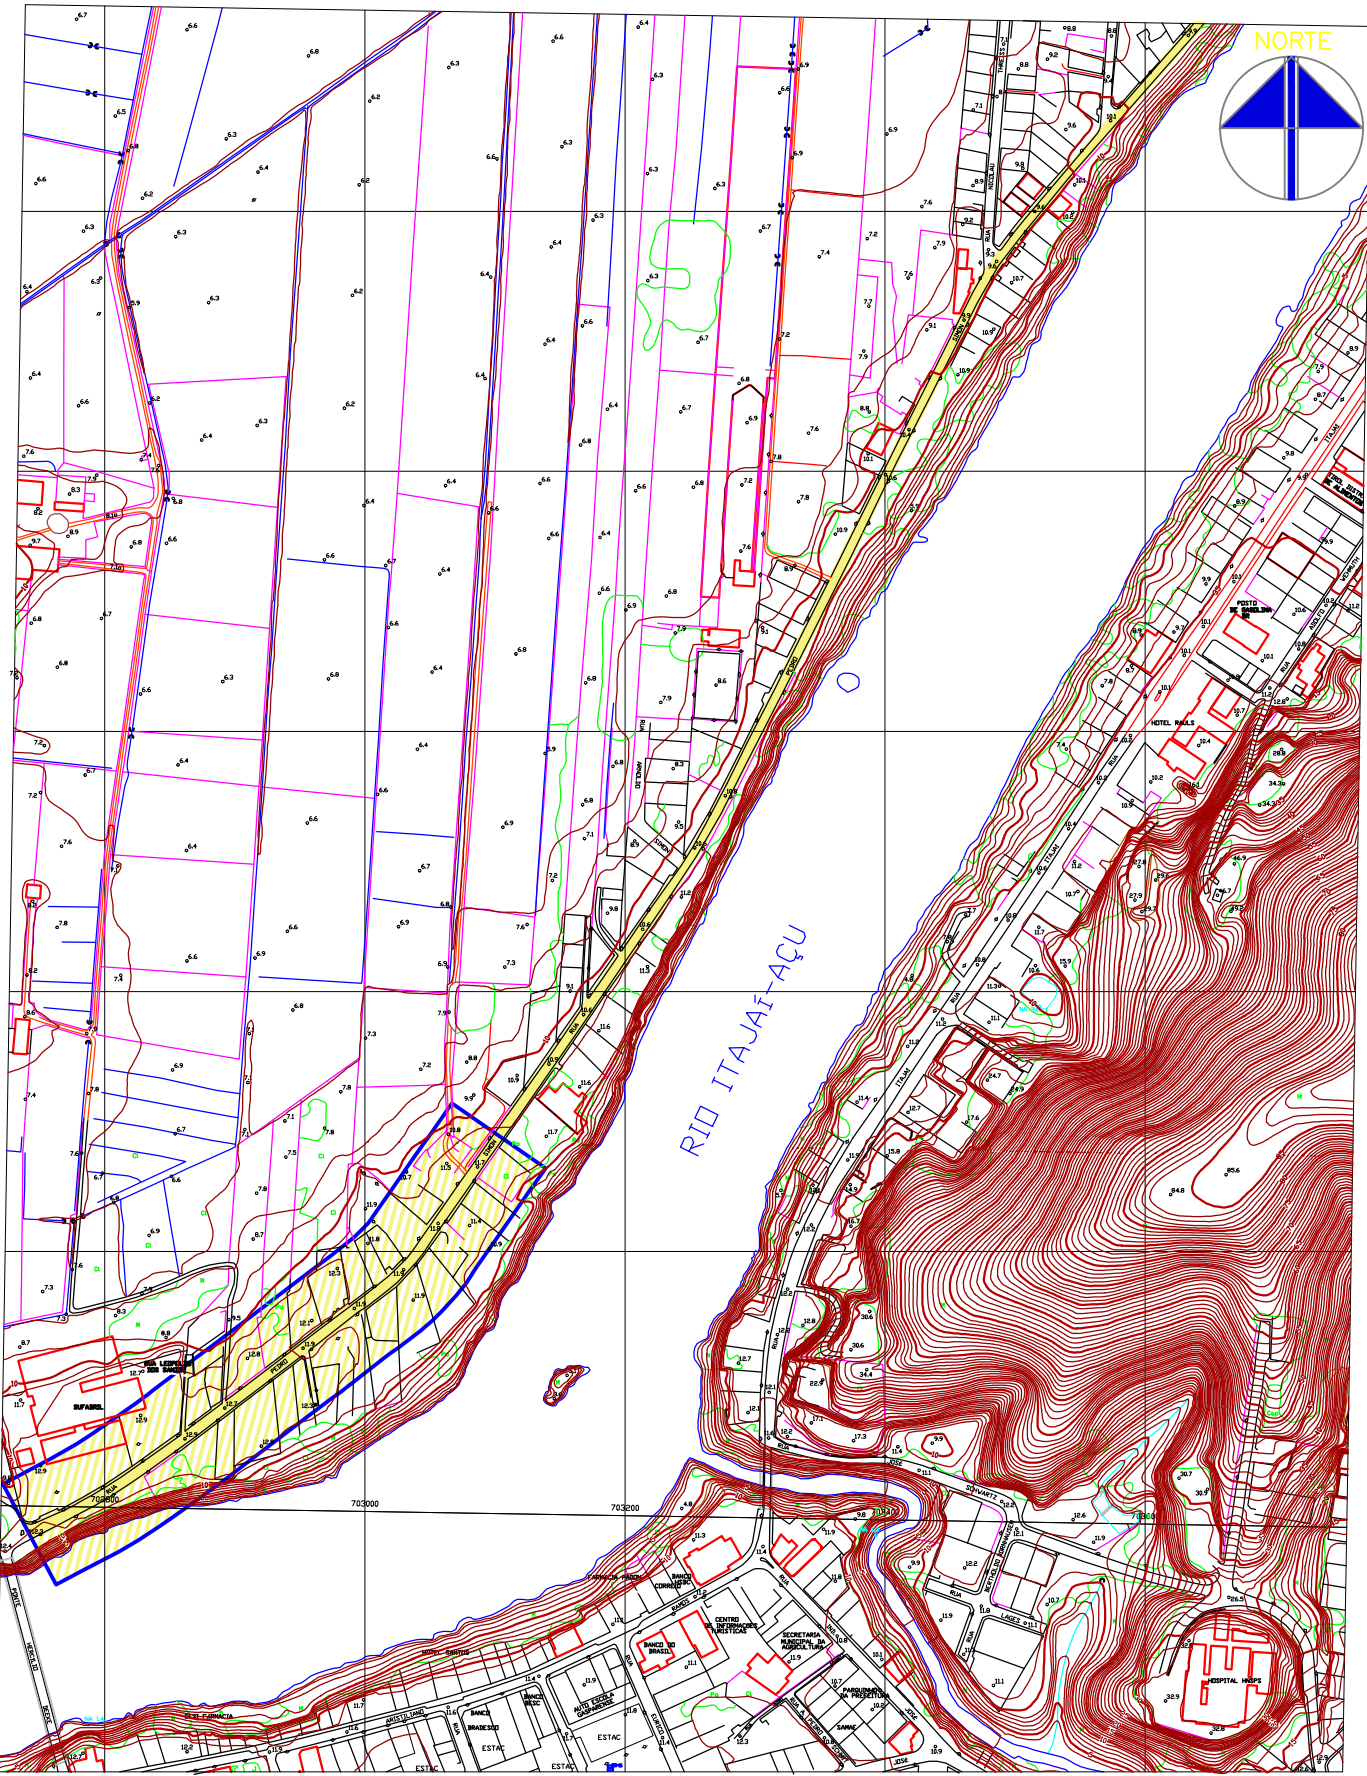


LEGENDA

- PONTO DE ÔNIBUS
- LOMBADA
- BOCA DE LOBO

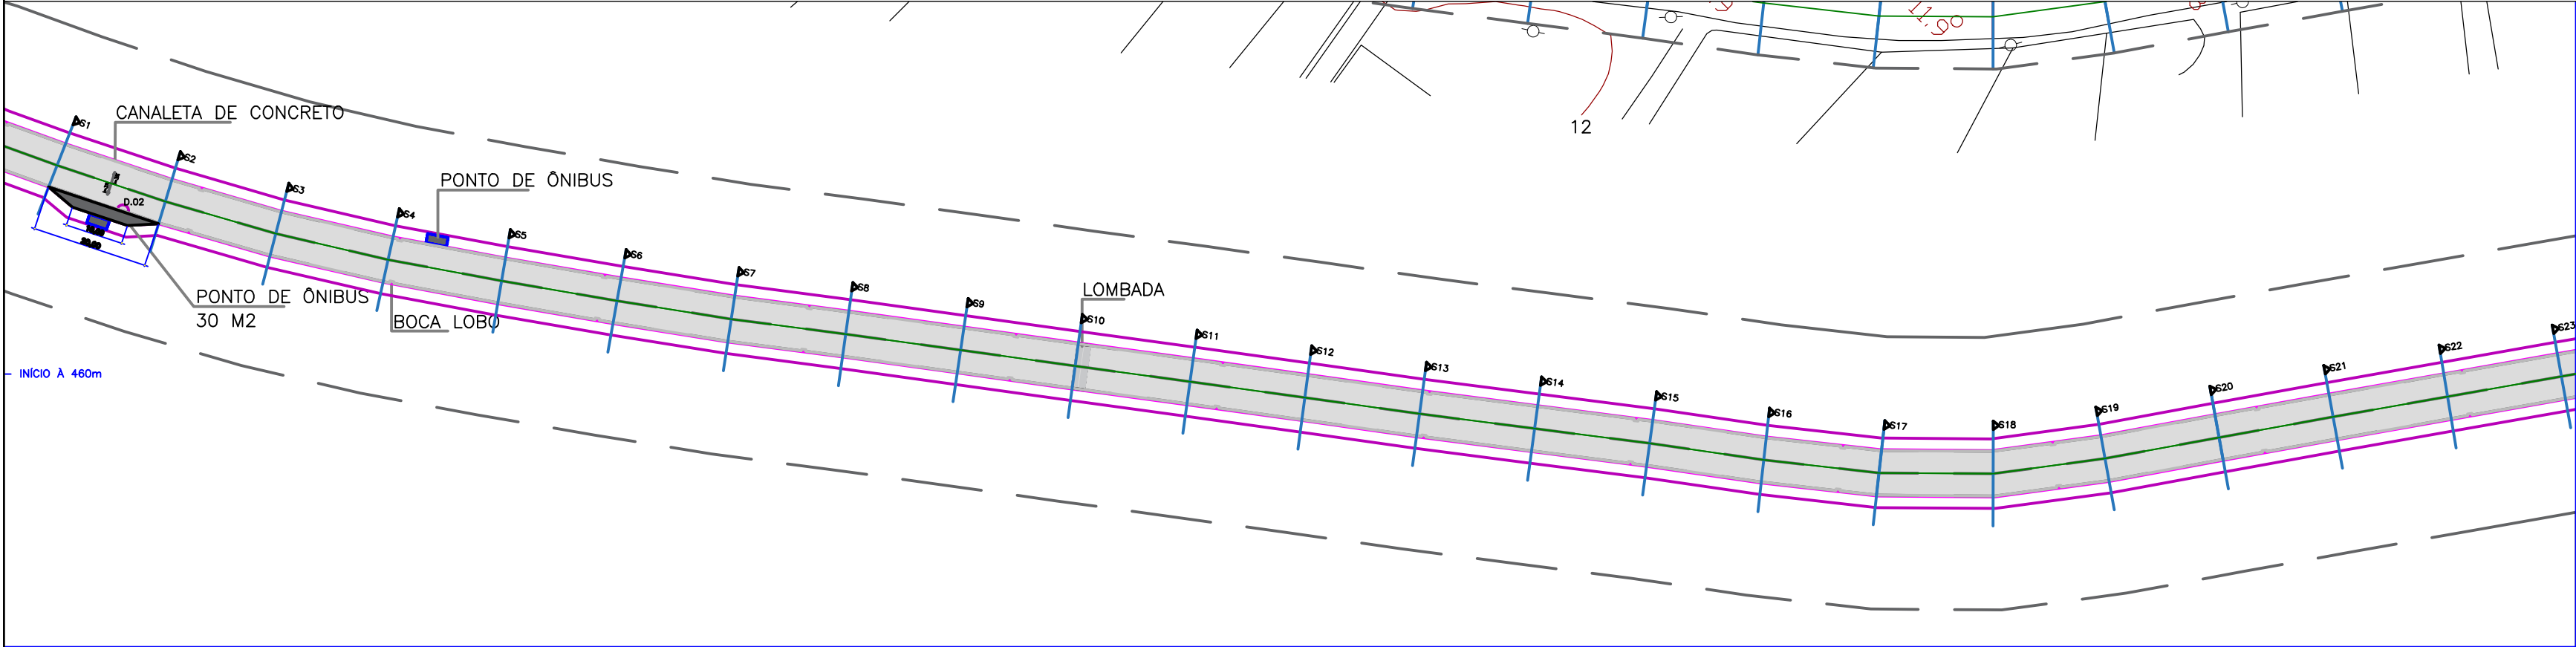

LOCALIZAÇÃO  
SEM ESCALA

PROPRIETÁRIO  
**PREFEITURA MUNICIPAL DE GASPAR**  
SECRETARIA DE OBRAS E SERVIÇOS URBANOS

Descrição: PROJETO EXECUTIVO	Resp.: AGATHA	Folha: 841X594
Assunto: PROJETO DE PAVIMENTAÇÃO PLANTA BAIXA, DETALHES E LOCALIZAÇÃO		Folha: 01
Proprietário: PREFEITURA MUNICIPAL DE GASPAR RODOVIA IVO SILVEIRA, 1635 - SANTA TEREZINHA, GASPAR - SC		Fase: EXECUTIVO
	Data: 06.03.2018 - inicial 06.03.2018 - atual	
Arquivo: PROJETORUA_PEDRO_SIMOM_TRECHO 01.DWG	Revisão: 00	Escala: 1:100

RESPONSÁVEL TÉCNICO:	DESENHO:
Engenheiro Civil RENATO DIAS GALLES Crea:139.537-0	DESENHISTA ROBSON FERNANDES DE PAULA

Referência:	Data:	Projeto:	Verificação:
<small>ESTA PLANTA SOMENTE PODERÁ SER UTILIZADA SE PLOTADA COLORIDA A PARTIR DE UM ARQUIVO NO FORMATO PDF OU DWG. DIREITOS AUTORAIS RESERVADOS - DECRETO FEDERAL Nº 23.690 DE 11/12/03 - LEI FEDERAL Nº 5.194 DE 24/09/06 - LEI FEDERAL Nº 5.988/73 (REGULAMENTA O DIREITO AUTORAIS) RESOLUÇÃO Nº 208 DE 30/12/79 DO CONFEA (ÉTICA PROFISSIONAL) - RESOLUÇÃO Nº 218 DE 28/06/73 DO CONFEA (ATRIBUIÇÕES PROFISSIONAIS) - RESOLUÇÃO Nº 221 DE 28/08/74 DO CONFEA (AO AUTOM DO PROJETO CABE O DIREITO DE VISTORIAN PERIODICAMENTE A EXECUÇÃO DA OBRA).</small>			