



LEGENDA


- PONTO DE ÔNIBUS
- BOCA DE LOBO

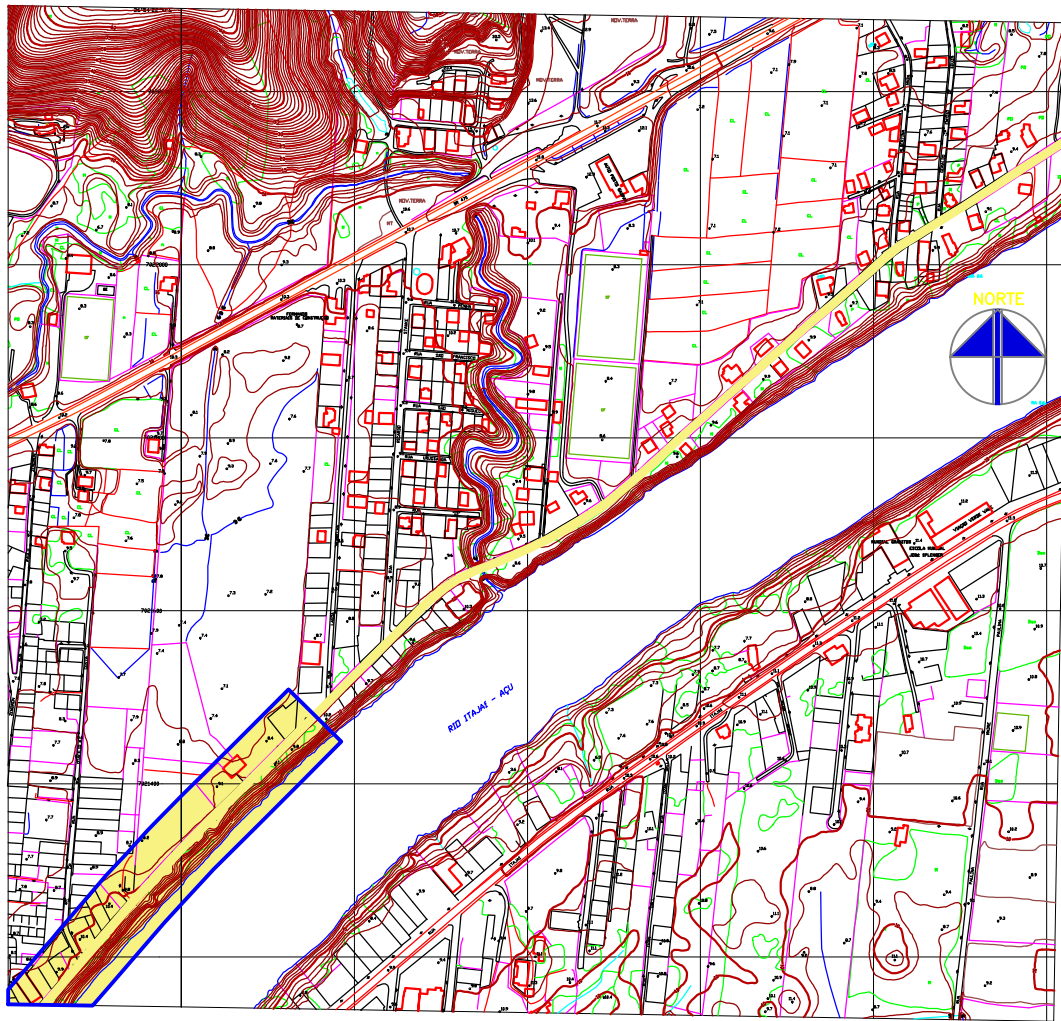

LOCALIZAÇÃO
SEM ESCALA

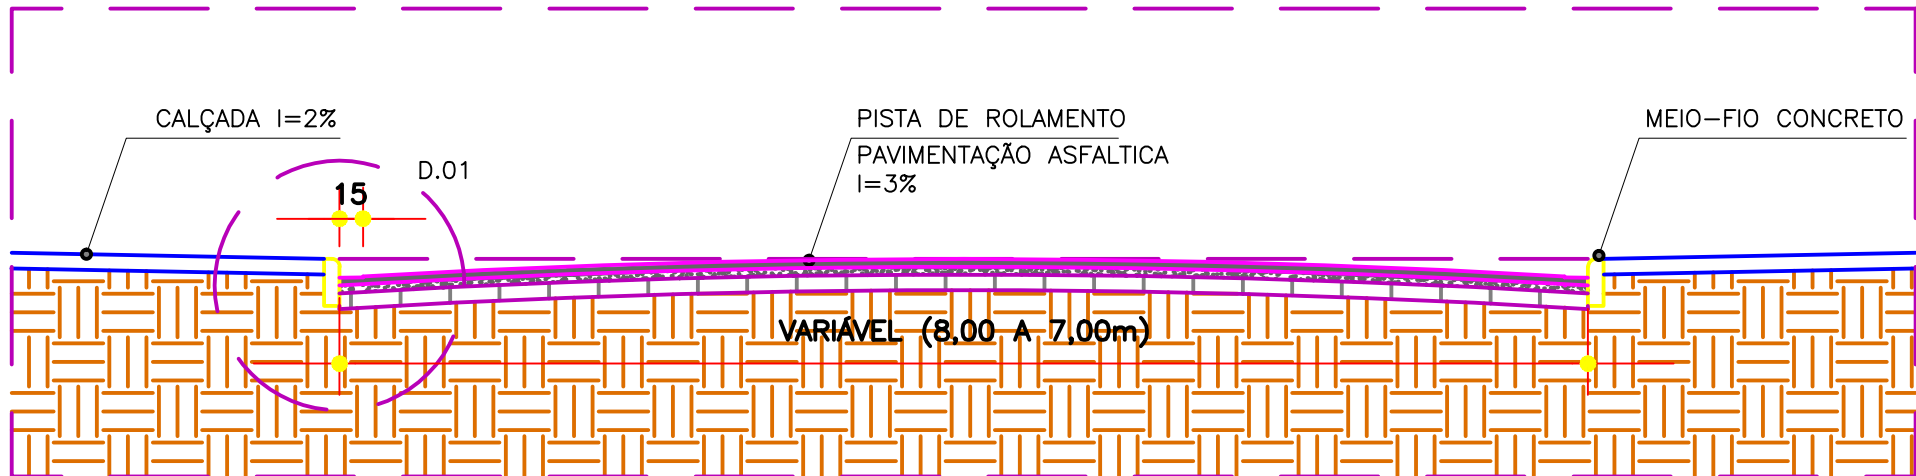

PERFIL DA RUA
ESCALA 1:50

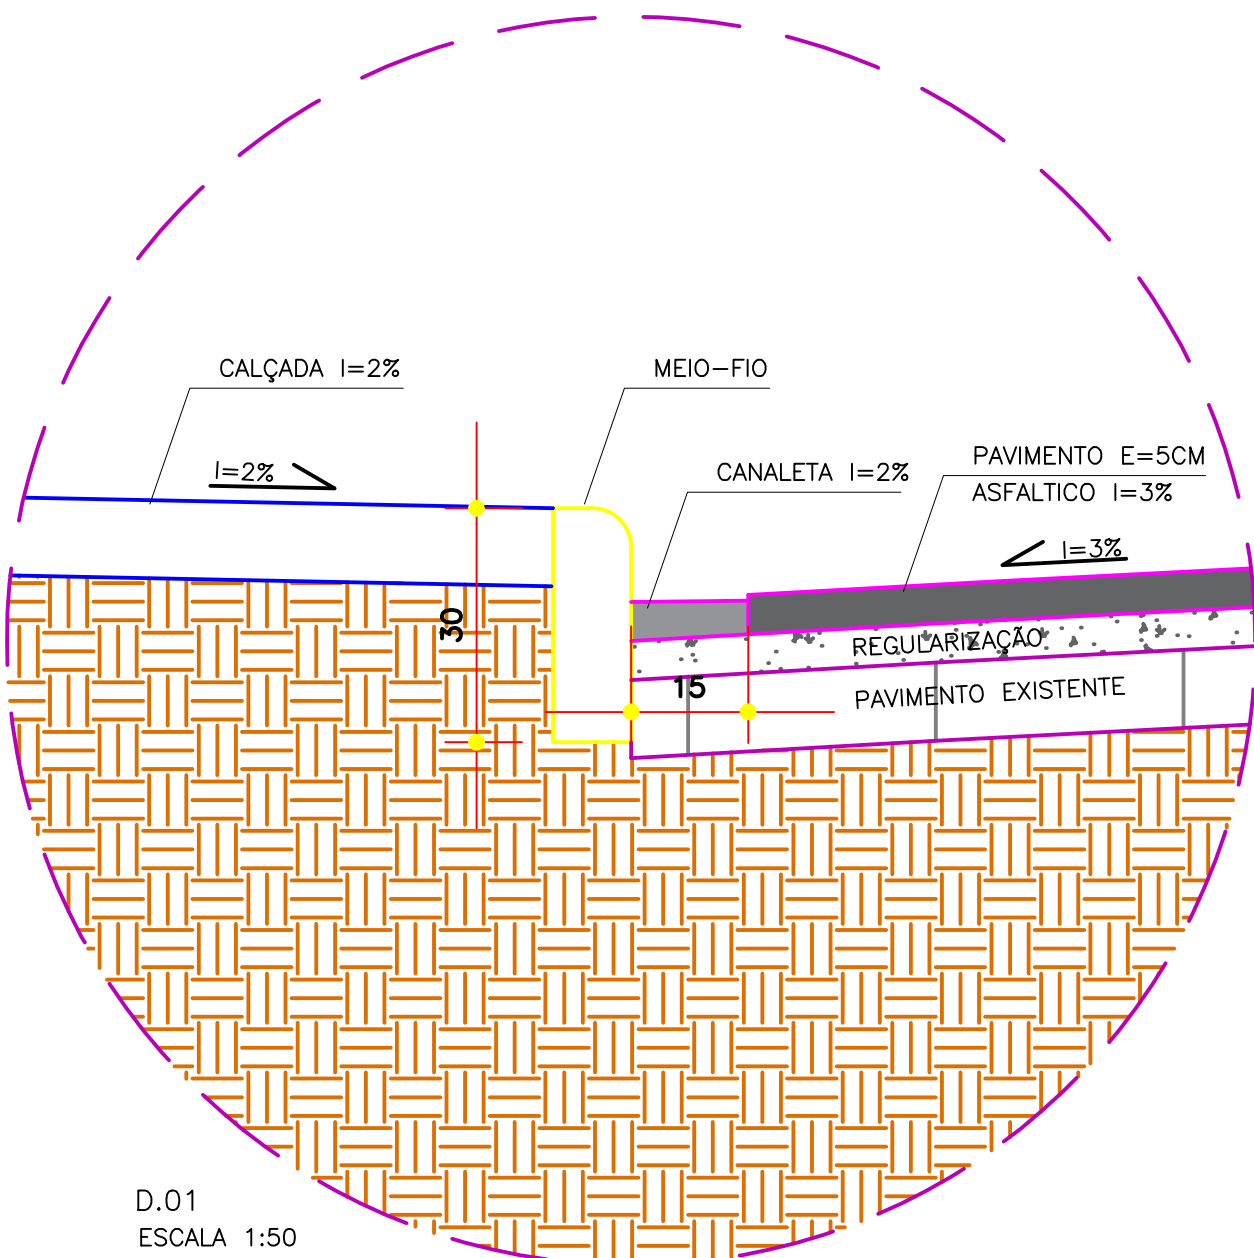

D.01
ESCALA 1:50

PREFEITURA MUNICIPAL DE GASPAR
SECRETARIA DE OBRAS E SERVIÇOS URBANOS

Descrição:	PROJETO EXECUTIVO	Resp.:	AGATHA	Folha:	841X594
Assunto:	PROJETO DE PAVIMENTAÇÃO PLANTA BAIXA, DETALHES E LOCALIZAÇÃO	Folha:			04
Proprietário:	PREFEITURA MUNICIPAL DE GASPAR RODOVIA IVO SILVEIRA, 1635 - SANTA TEREZINHA, GASPAR - SC	Fase:	EXECUTIVO	Data:	06.03.2018 - inicial 06.03.2018 - atual
Arquivo:	PROJETORIA_PEDRO_SIMON_TRECHO 01.DWG	Revisão:	00	Escala:	1:100

RESPONSÁVEL TÉCNICO:	DESENHO:
Engenheiro Civil RENATO DIAS GALLES Crea:139.537-0	DESENHISTA ROBSON FERNANDES DE PAULA

Referência:	Data:	Projeto:	Verificação:
ESTA PLANTA SOMENTE PODERÁ SER UTILIZADA SE PLOTADA COLORIDA A PARTIR DE UM ARQUIVO NO FORMATO PDF OU DWG. DIREITOS AUTORAIS RESERVADOS - DECRETO FEDERAL Nº 23.690 DE 11/12/03 - LEI FEDERAL Nº 5.194 DE 24/09/06 - LEI FEDERAL Nº 5.988/73 (REGULAMENTA O DIREITO AUTORA) RESOLUÇÃO Nº 208 DE 30/12/79 DO CONFEA (ÉTICA PROFISSIONAL) - RESOLUÇÃO Nº 218 DE 28/06/73 DO CONFEA (ATRIBUIÇÕES PROFISSIONAIS) - RESOLUÇÃO Nº 221 DE 28/08/74 DO CONFEA (AO AUTOR DO PROJETO CABE O DIREITO DE VISTORAR PERIÓDICAMENTE A EXECUÇÃO DA OBRA).			