

# Reurbanização Rua Itajaí


PREFEITURA DE  
**GASPAR**



AVANÇA  
**GASPAR**  
TEMPO DE CRESCER. HORA DE AVANÇAR

# REURBANIZAÇÃO DA RUA ITAJAÍ

## Planta de Localização do Empreendimento

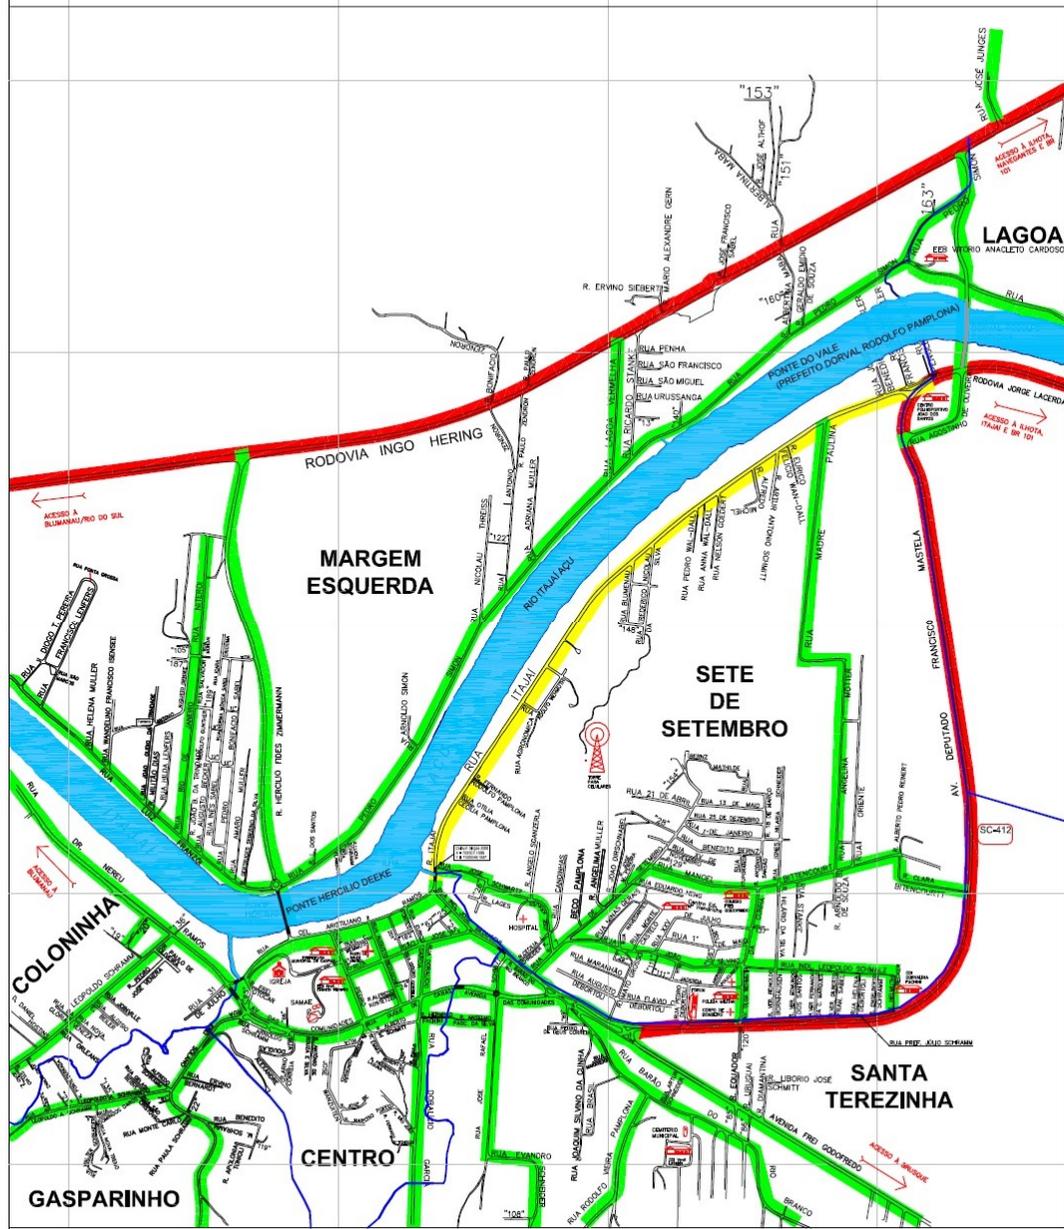

**EXTENSÃO EIXO BÁSICO = 2560 m**  
**EXTENSÃO RAMAL = 180 m**

- LEGENDA**
- VIAS BÁSICAS MUNICIPAIS
  - VIAS BÁSICAS RODOVIARIAS
  - REURBANIZAÇÃO DA RUA ITAJAÍ
  - RIO ITAJAÍ AÇU
  - DIVISA DE BAIRROS

PREFEITURA MUNICIPAL DE GASPAR			
PLANO: REURBANIZAÇÃO DA RUA ITAJAÍ			
COORDENADOR	DATA	FOLHA	
Plano de Localização do Empreendimento	08/06/2018	1/1	



## Reurbanização Rua Itajaí | Destaques

- Via de acesso turístico ao centro da cidade
- Interligação com Ponte do Vale e Rodovia Jorge Lacerda sendo revitalizada
- Integração Parque Náutico
- Rota de caminhada e ciclofaixa asfaltada 2,5 m lado do Rio
- 2 Passeios 3,00 metros de largura cada / guias acessibilidade / paginação paver
- Árvores a cada 30 metros média cada lado
- Bancos / lixeiras / paraciclos / abrigos estilizados / dutos futura iluminação
- Organização e segurança fluxo veículos, ciclistas e pedestres
- 2 lombadas eletrônicas
- 11 faixas travessia com ilhas segurança e
- 2 faixas tráfego de passagem 3,50 m cada
- 1 faixa central de apoio e acesso 3,00 m

# Reurbanização Rua Itajaí



# Reurbanização Rua Itajaí



# Reurbanização Rua Itajaí




# Reurbanização Rua Itajaí

## Seção Tipo Pavimentação

### SEÇÃO PAVIMENTAÇÃO

ESCALA 1:200

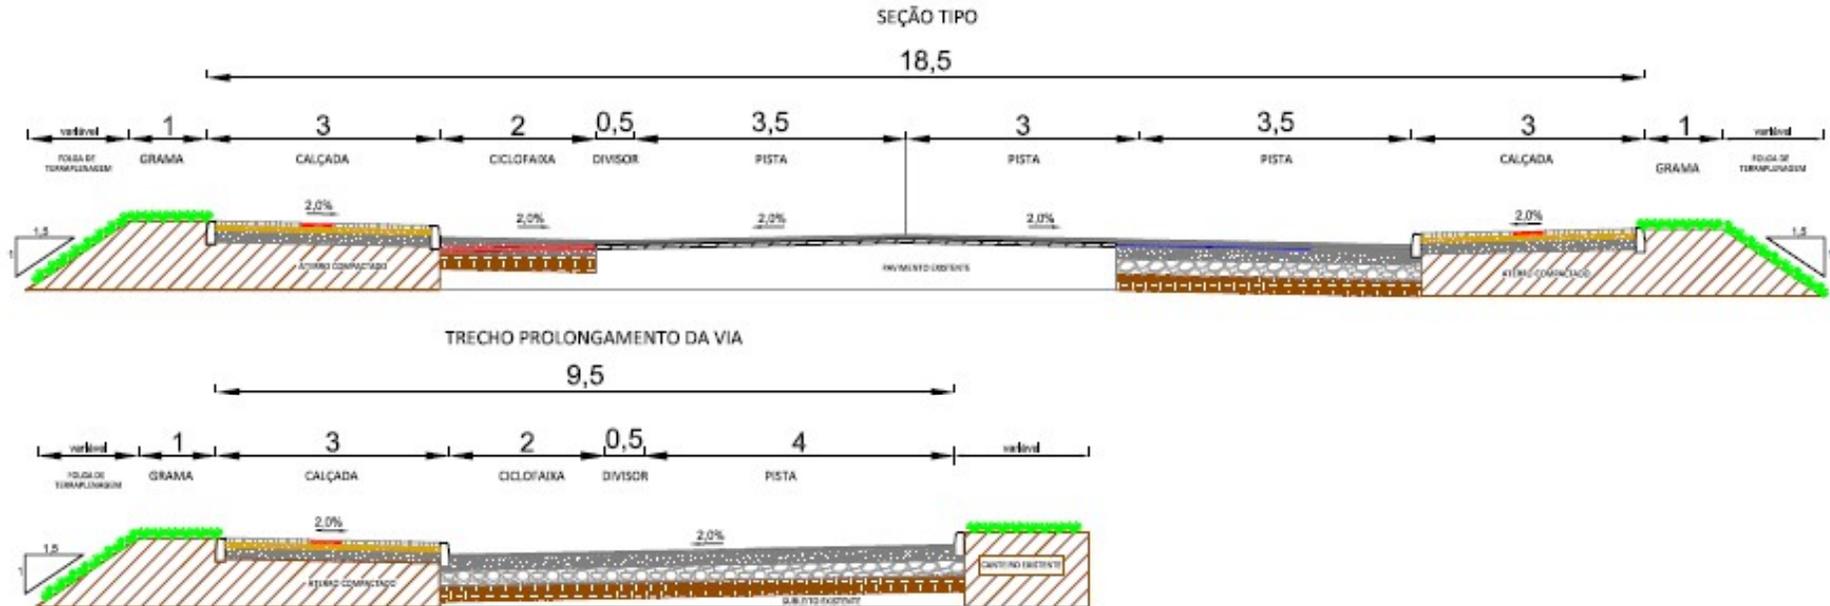

#### LEGENDA RESTAURAÇÃO

- Injeção e restauração com CAUQ esp=4cm
- CAUQ esp=4cm
- Demolição acastelamento e recomposição CAUQ esp=5cm
- Demolição acastelamento

#### LEGENDA PAVIMENTAÇÃO

ESTRUTURA	ESPESSURA
CAUQ	30cm pista 40cm acostamento, pista trecho prolong.
BASE BRITA GRADUADA	18cm
SUB-BASE BACHÃO	20cm
REFORÇO SUBLEITO	20cm

#### LEGENDA PAVIMENTAÇÃO CALÇADAS


ESTRUTURA	ESPESSURA
PAVIM BARRAS	6 cm
COLCHÃO DE AREIA	4 cm
BASE BRITA GRADUADA	14 cm
SUB-BASE BACHÃO	40cm
ATERRIO COMPACTADO	variável

# Reurbanização Rua Itajaí

## Seção Tipo e Dutos

-Gabarito de projeto: 18,50 m

-Faixa de domínio: 30,00 m.

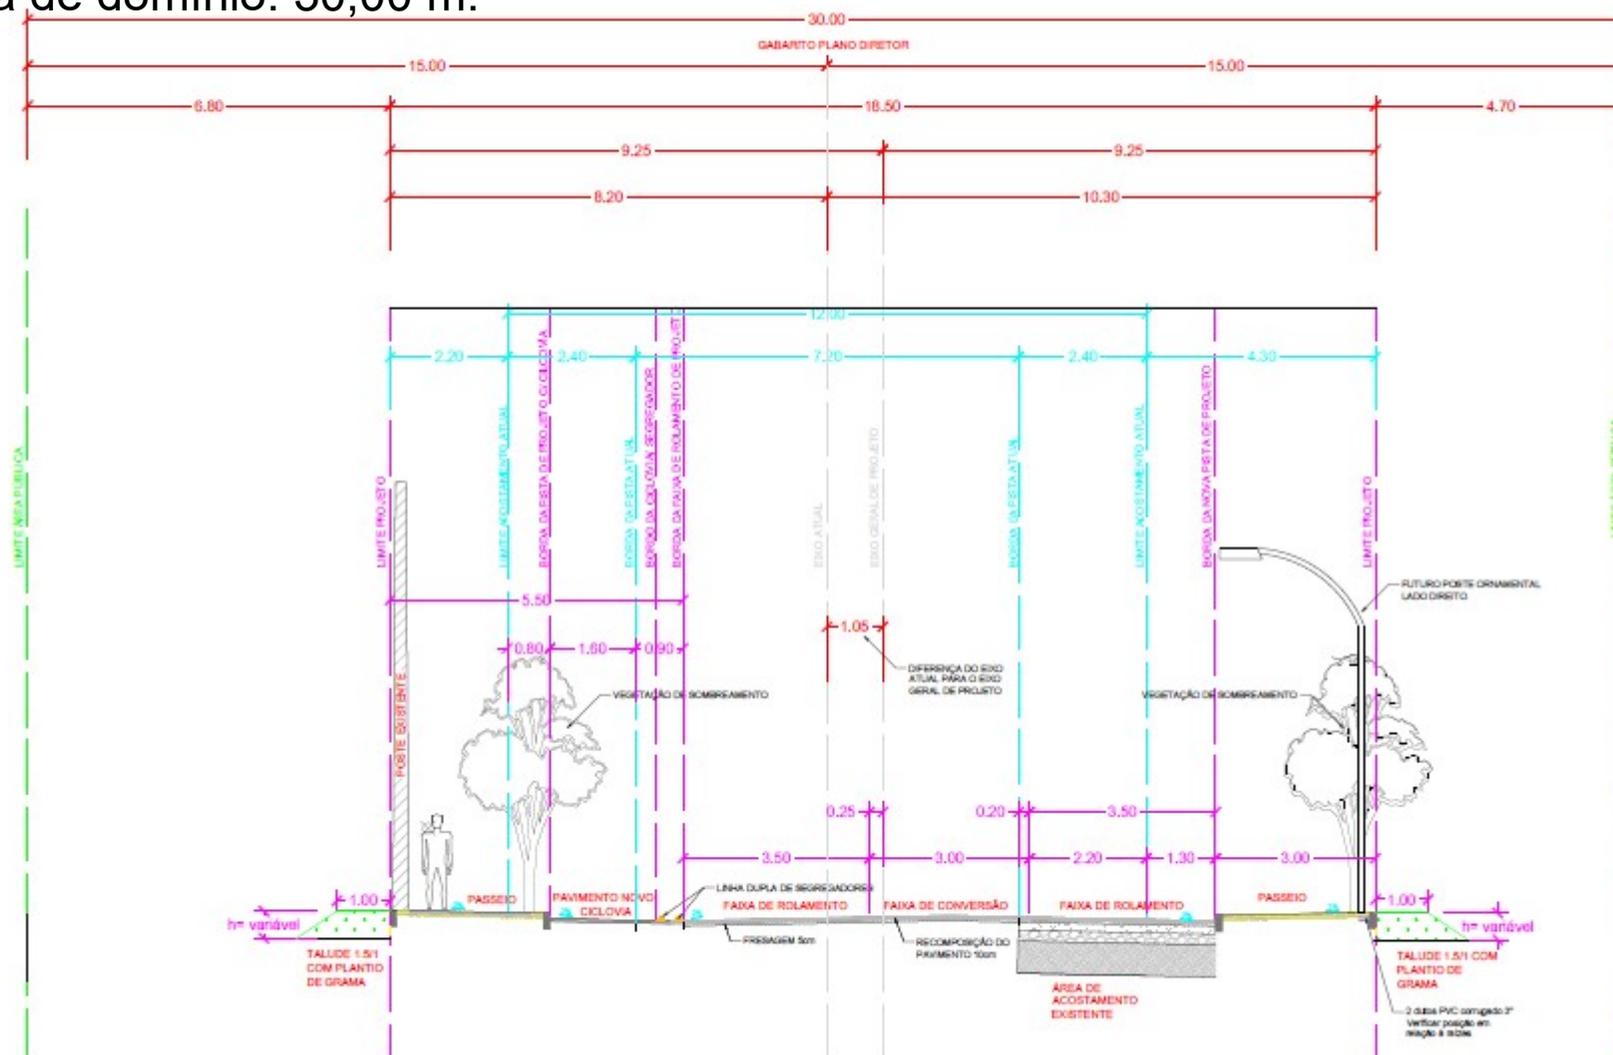

## Reurbanização Rua Itajaí

### Regras

- Imóveis o direito a implantar estacionamento ou urbanizar área frontal entre passeio e alinhamento predial a custo do interessado
- Quer para estacionamento quer para urbanização, deve haver captação da água e destinação para rede drenagem




# Reurbanização Rua Itajaí | Drenagem






# Reurbanização Rua Itajaí | Drenagem

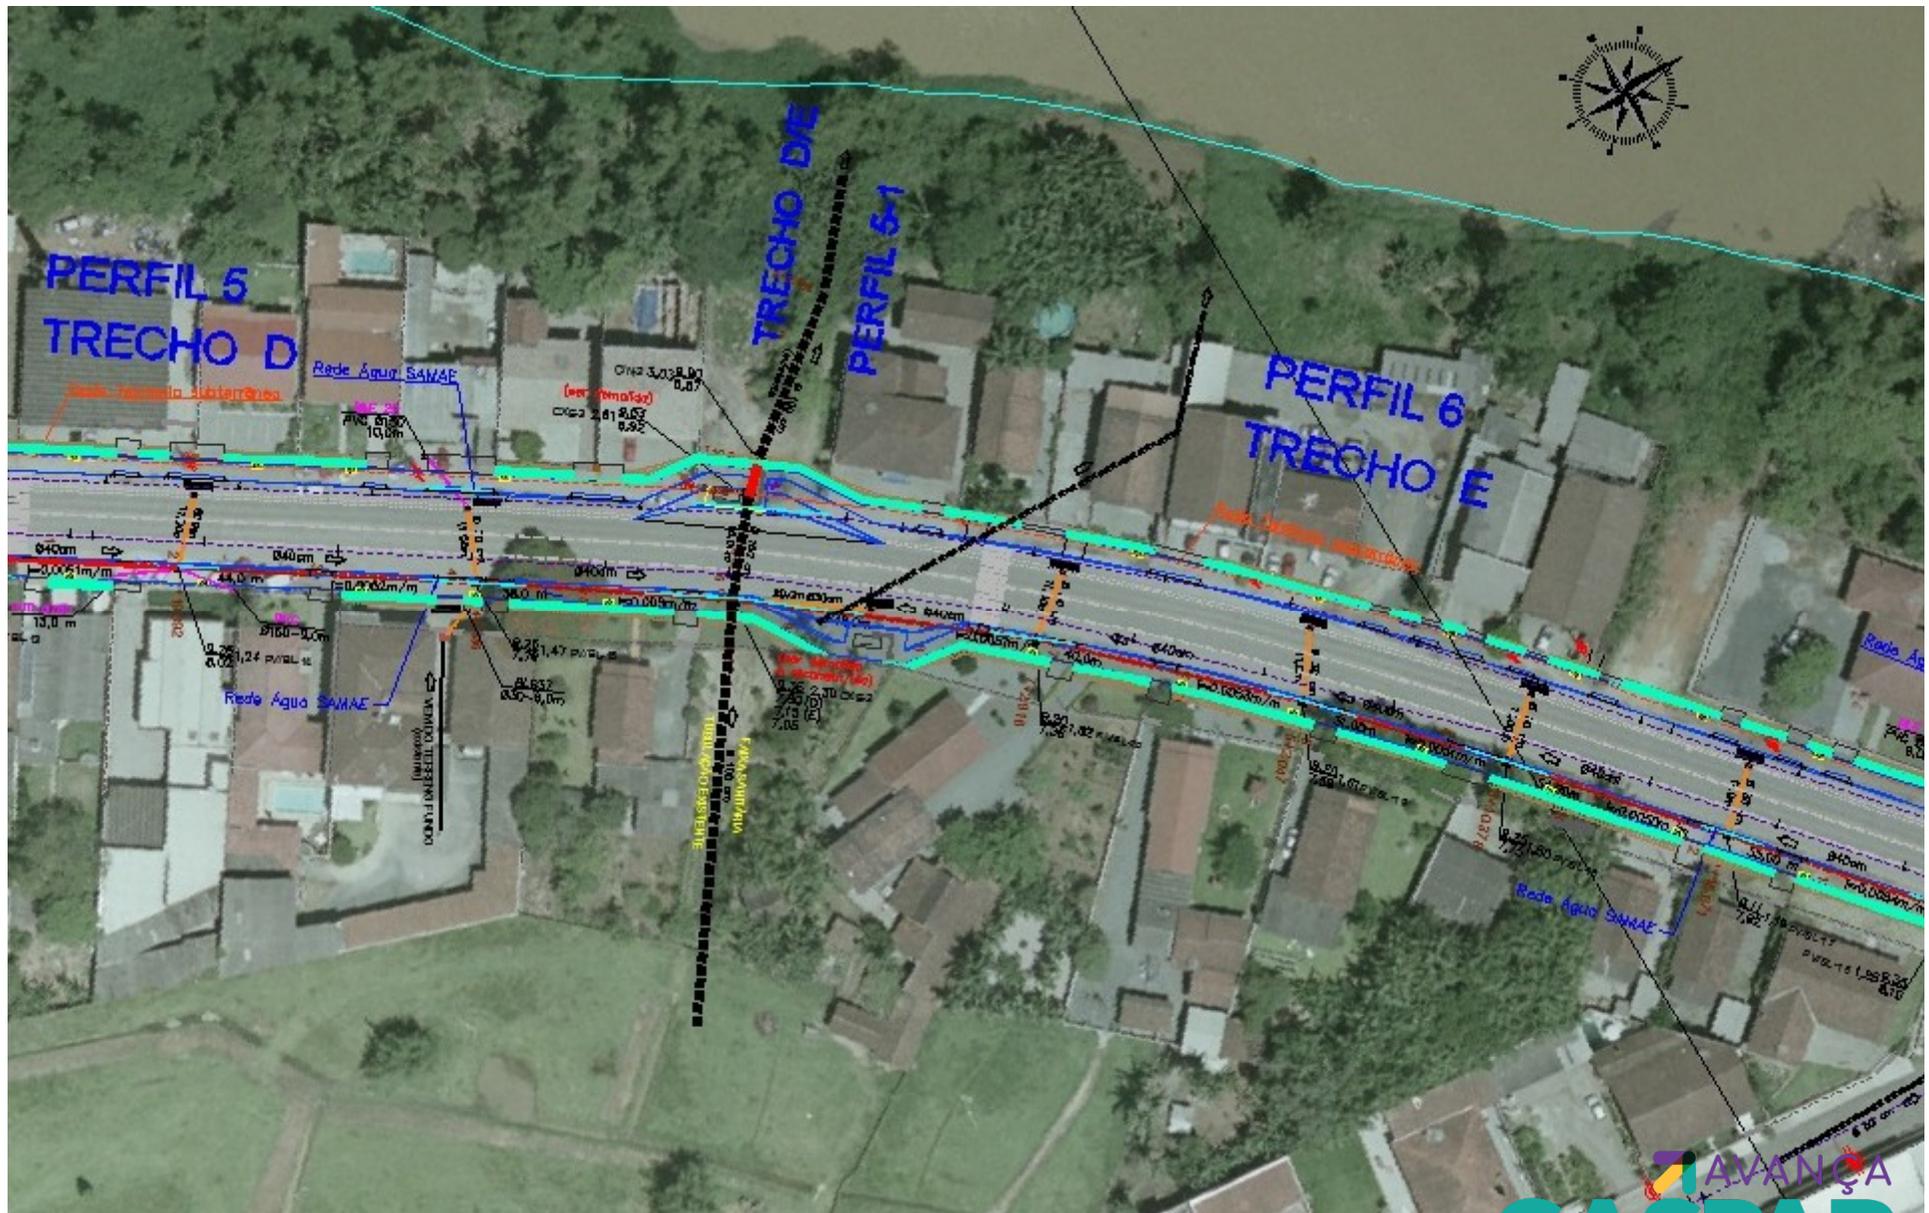


# Reurbanização Rua Itajaí | Drenagem

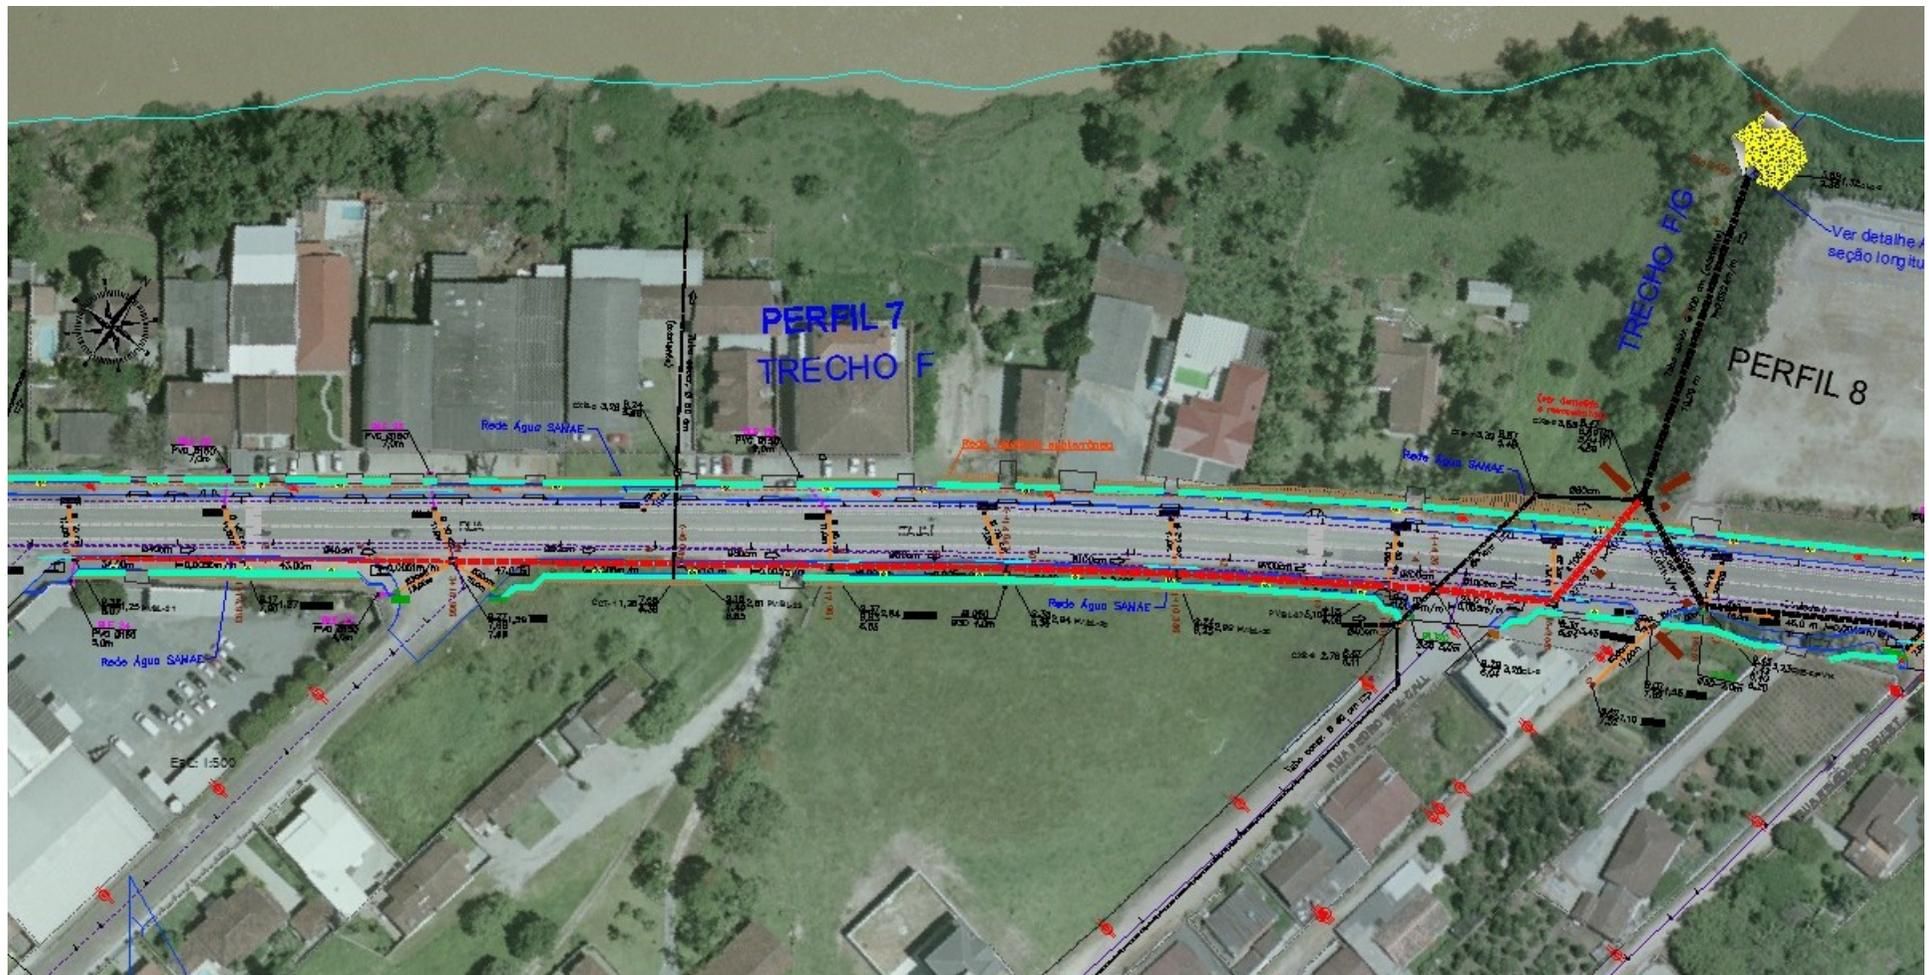





# Reurbanização Rua Itajaí | Drenagem

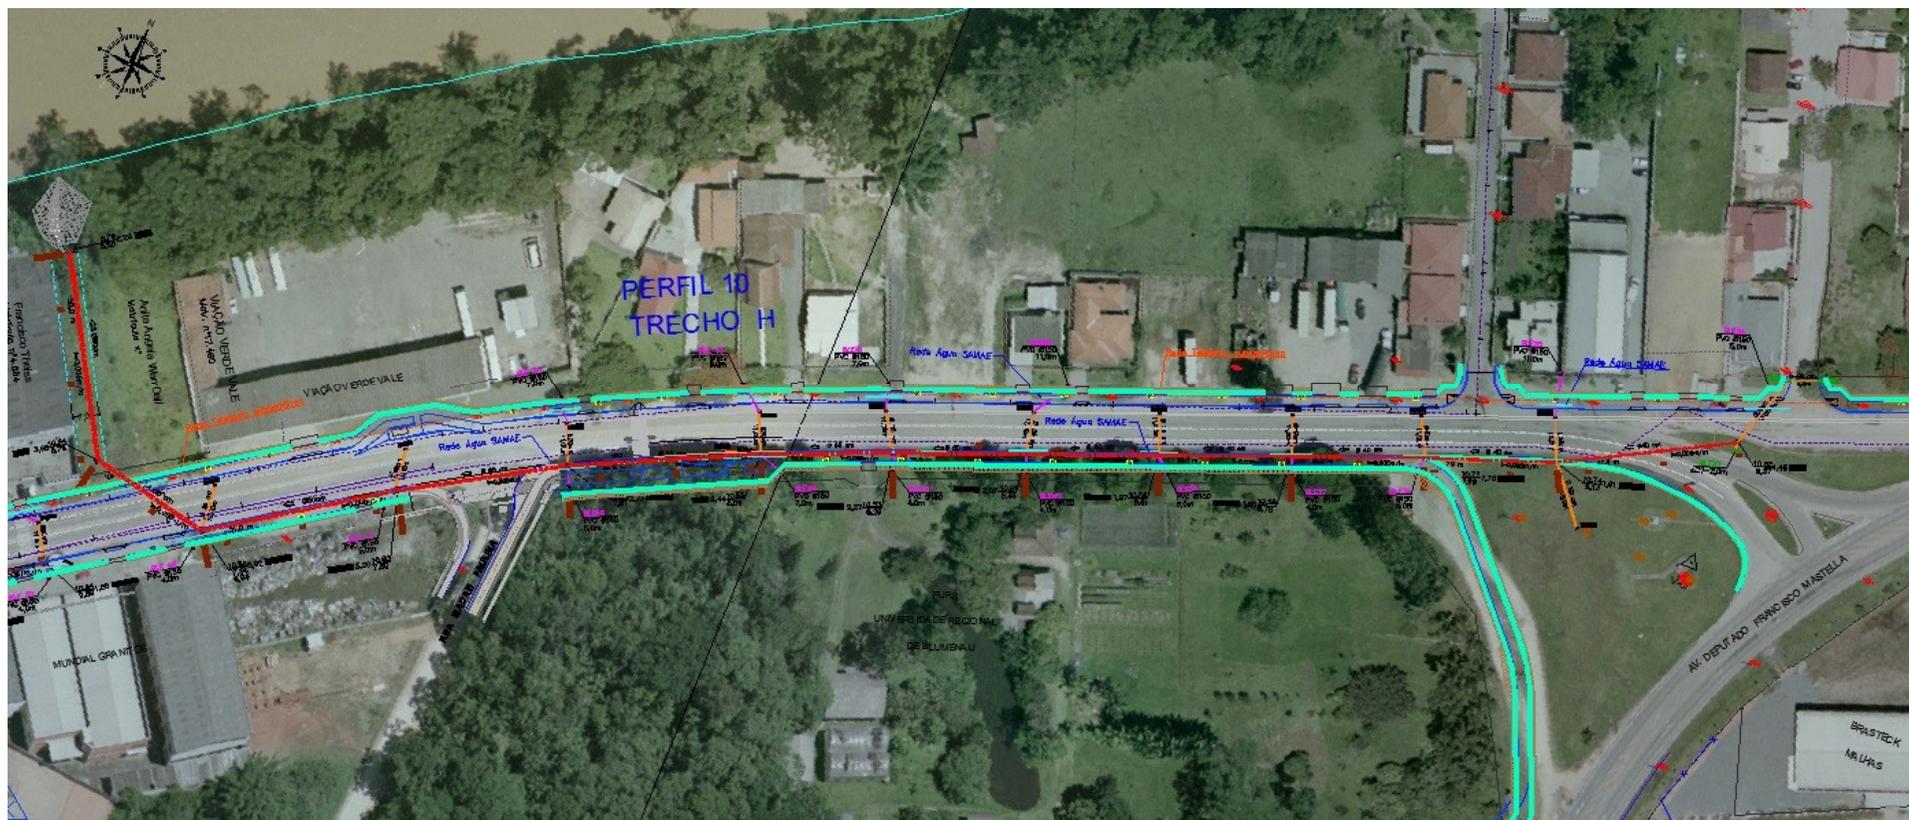


# Reurbanização Rua Itajaí | Urbanístico

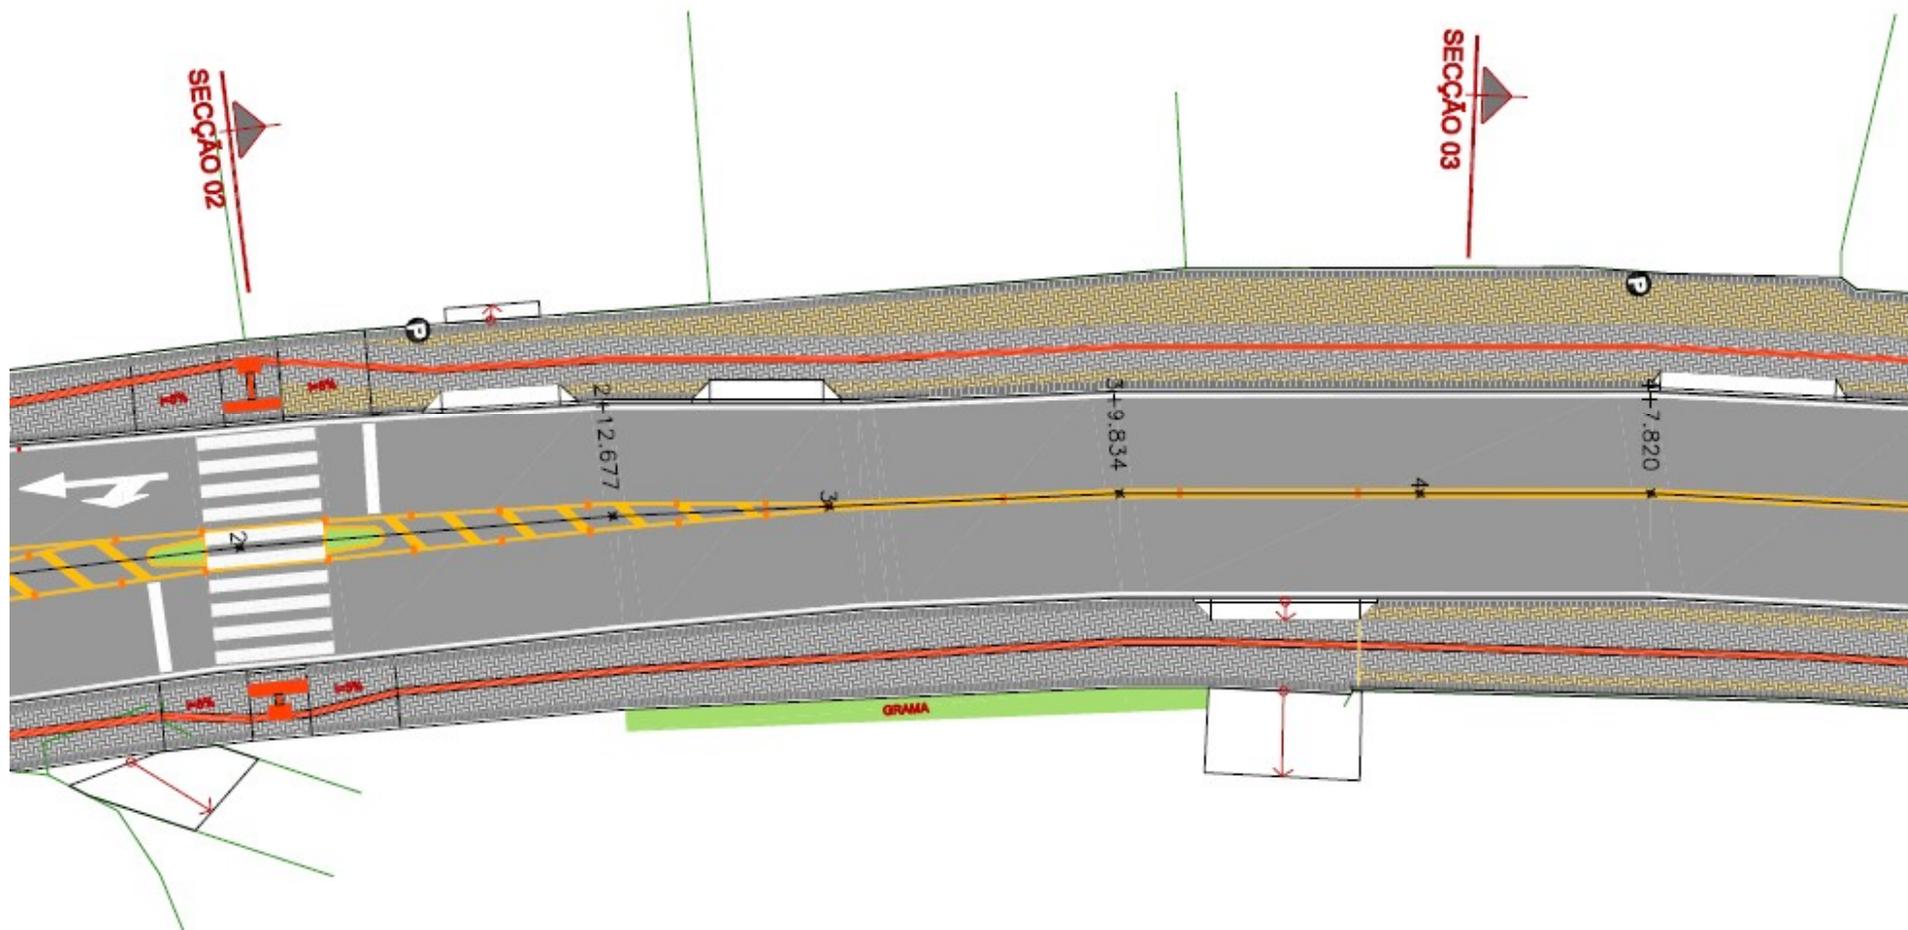


# Reurbanização Rua Itajaí | Urbanístico

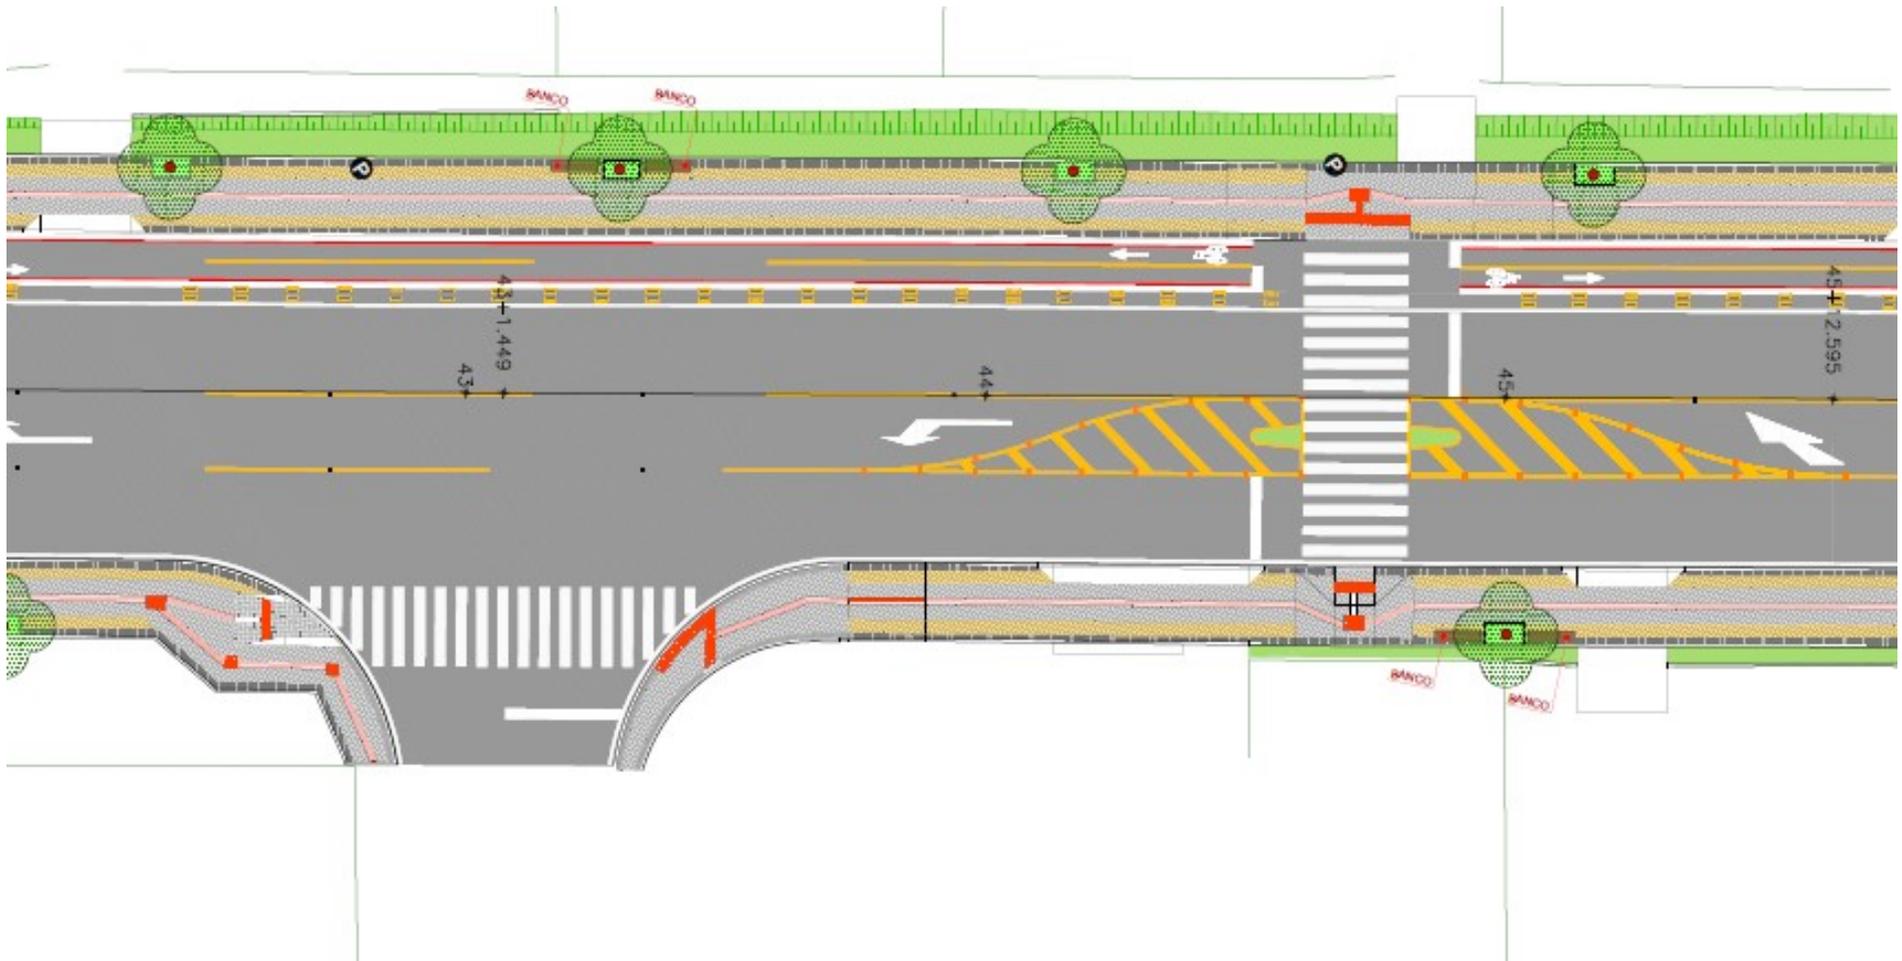

# Reurbanização Rua Itajaí | Urbanístico

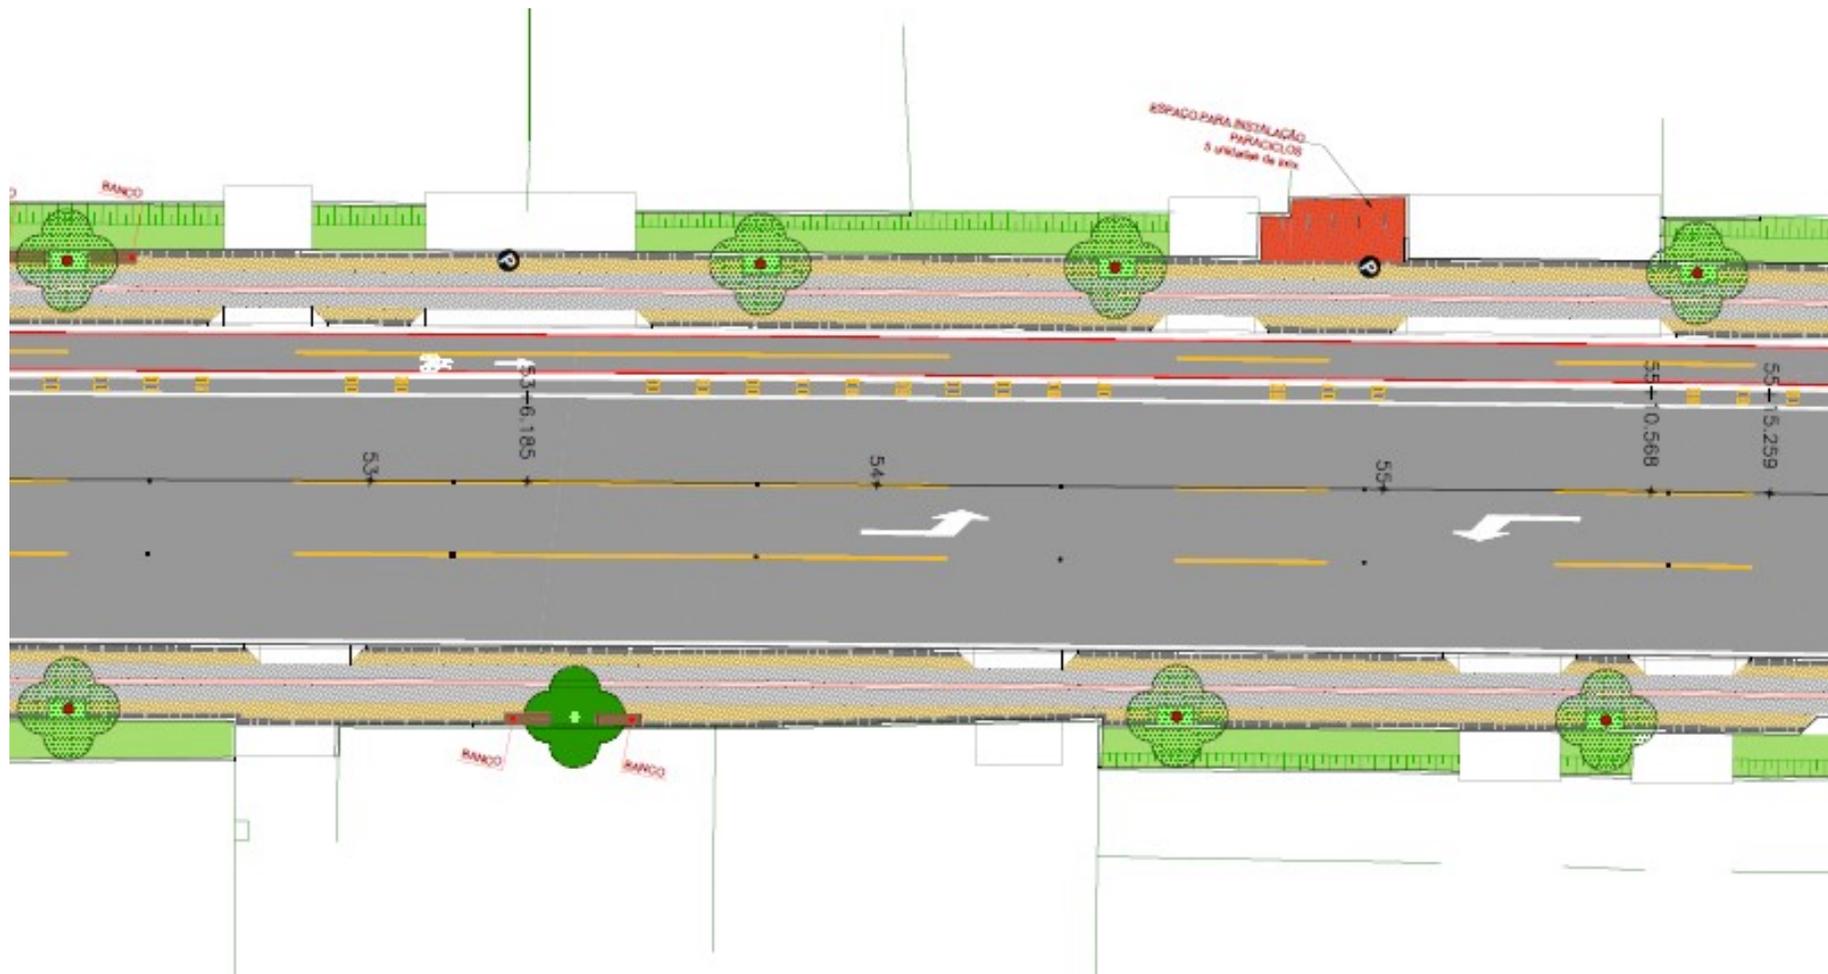

# Reurbanização Rua Itajaí | Urbanístico

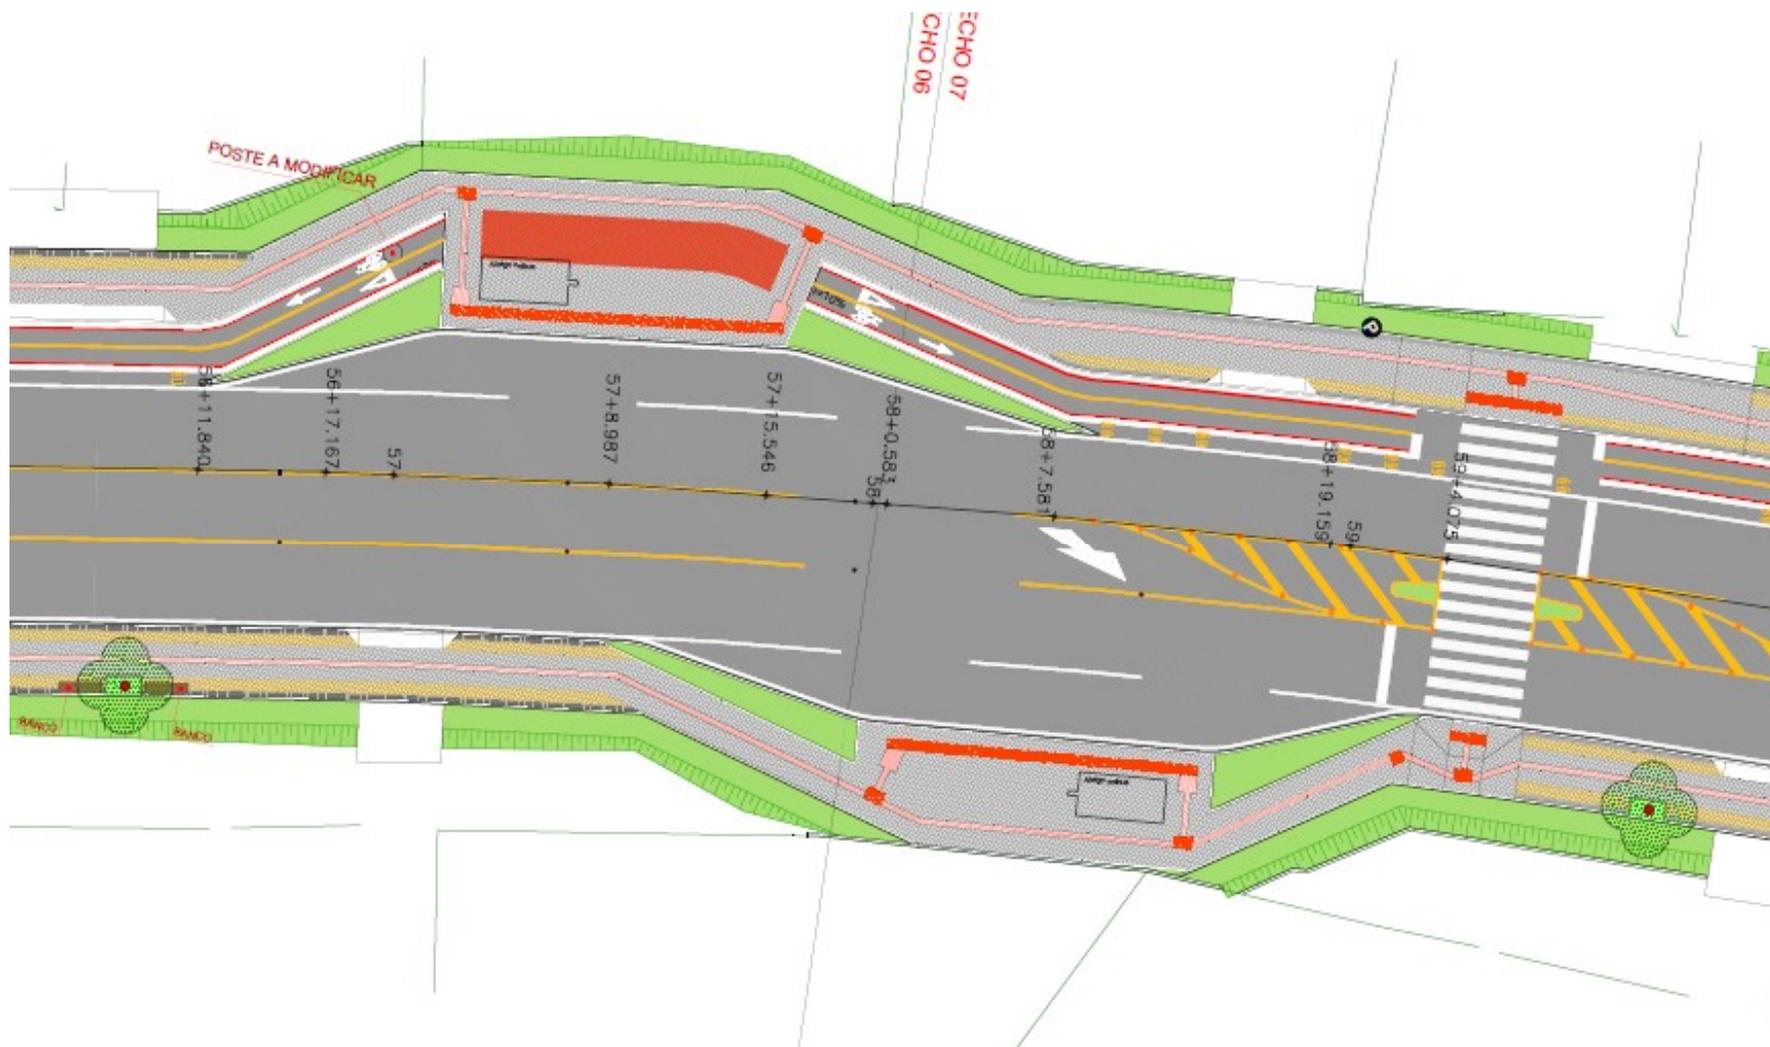

## Reurbanização Rua Itajaí | Mobiliário



LIXEIRA



PARACICLO




BANCOS




ABRIGOS DE ÔNIBUS

## Reurbanização Rua Itajaí | Detalhes Complementares

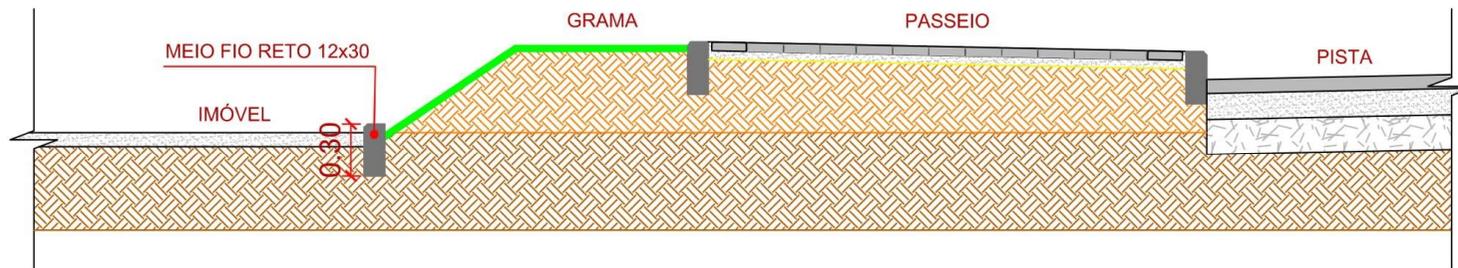

# Reurbanização Rua Itajaí | Detalhes Complementares

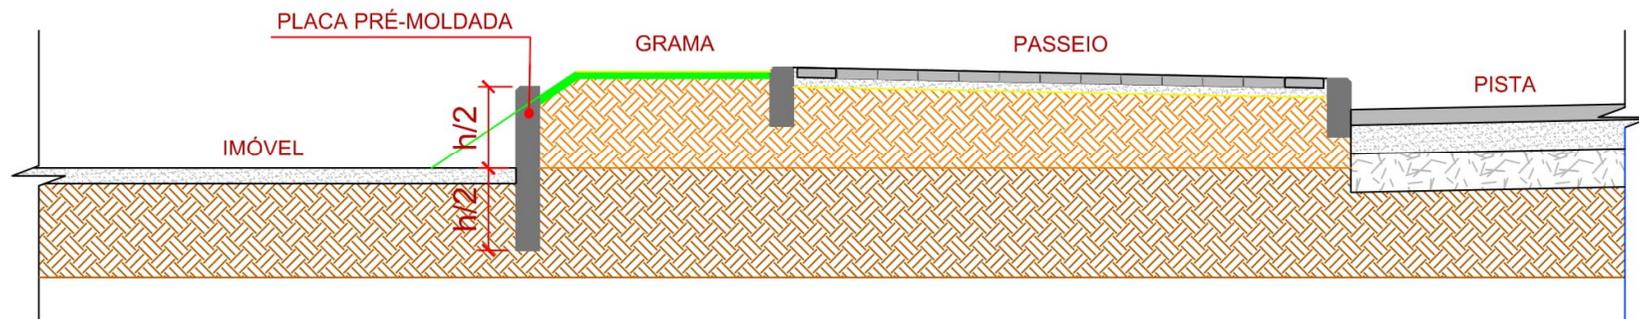

# Reurbanização Rua Itajaí | Detalhes Complementares




## Reurbanização Rua Itajaí | Orçamento e Cronograma

- Financiamento Pró Transportes CEF
- R\$ 7.678.457,63
- Prazo 18 meses
- Empresa Responsável : Pacopedra
- Fiscalização: Eng. Alexandre Gevaerd  
Eng. Gércio Issao Kusunoki  
Eng. Luis Carlos Soares Val  
Eng. Mariana Andreazza Bernardi Diehl  
Arq /Urb Daniel Pires Stolaruk

# Reurbanização Rua Itajaí


## Rotatória Rodovia Jorge Lacerda x Francisco Mastella

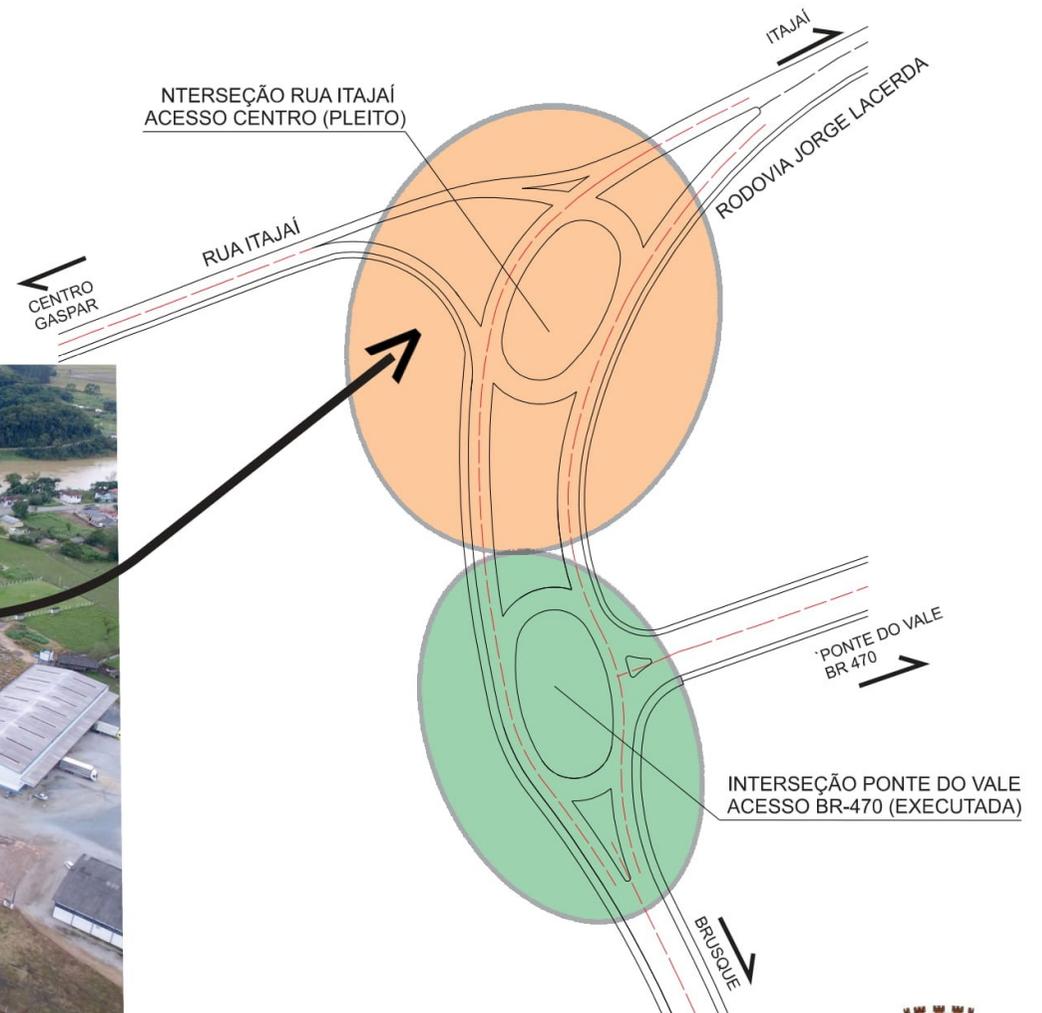

# Reurbanização Rua Itajaí

## Possibilidade de Complementar com um Marco

IBIRAMA - SC

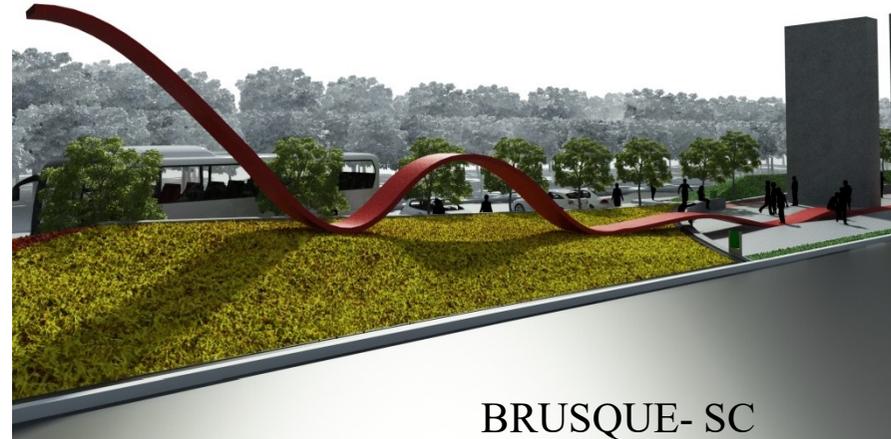

BRUSQUE- SC

PRESIDENTE GETÚLIO - SC



-07.02.2009 12:20

Ituporanga - SC



# Estudo Preliminar | Parque Náutico



## PARQUE NÁUTICO ESTUDO ZONEAMENTO

### LEGENDA

- 01 BOSQUE (com caminho de pedra)
- 02 ENRONCAMENTO (tipo arquibancada)
- 03 ACESSO RIO (equipamentos pela outra margem)
- 04 ATRACADOURO (com guarda-corpo e escada)
- 05 CONTEMPLAÇÃO DO RIO (mobiliário estar)
- 06 PISTA BIKES E RODAS
- 07 PUMP TRACK
- 08 BARCO RÉPLICA
- 09 PLAY GROUND
- 10 CASA ROSA/HISTÓRIA COLONIZAÇÃO
- 11 DECK
- 12 ESPAÇA EQUIP. GINÁSTICA
- 13 CAMINHO DOS MANACÁS
- 14 ESTACIONAMENTO
- 15 PARACICLOS
- 16 PORTAL DE ENTRADA
- 17 GRAMADO
- 18 PASSARELA
- 19 PERGOLADO

AVANÇA  
GASPAR

