MURO DE ARRIMO EM CONCRETO ARMADO
DETALHAMENTO DAS ARMADURAS DO MURO M1(L=52,00m)
Escala 1:30

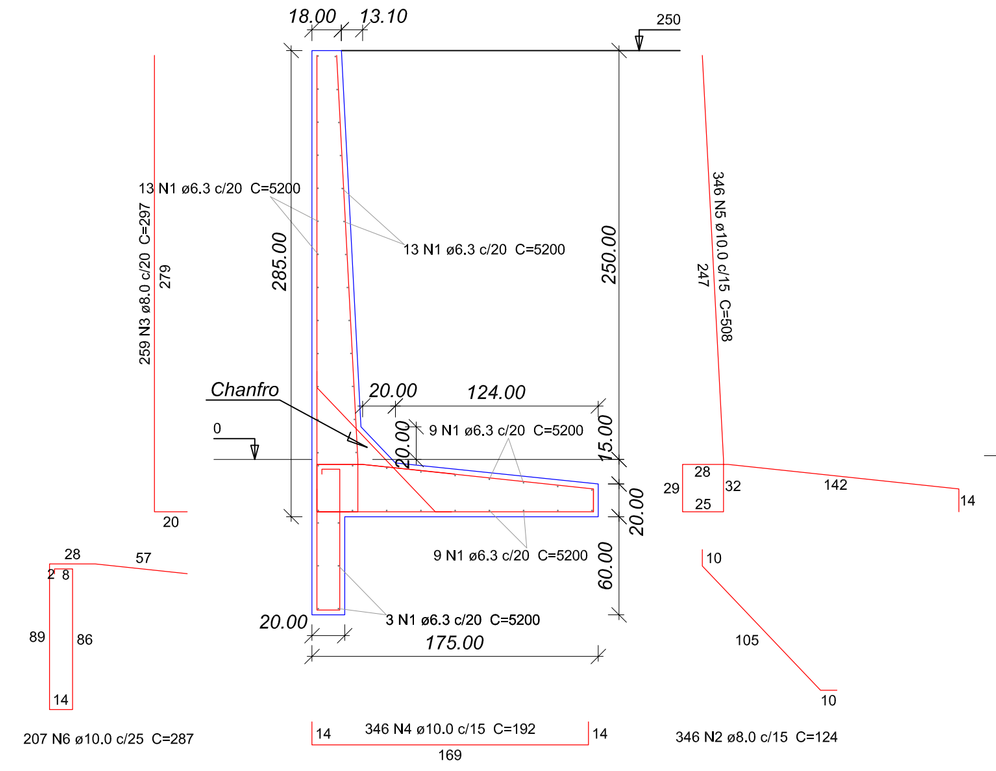

MURO DE ARRIMO EM CONCRETO ARMADO
LEGENDA – FORMA MURO M1(L=52,00m)
Escala 1:30

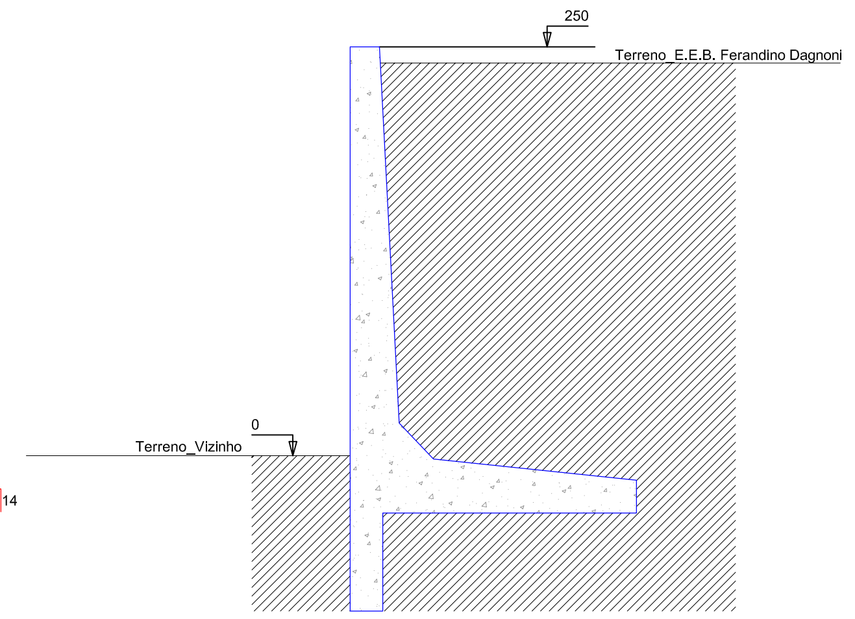

DRENO JUNTO A FACE DO MURO
S/Esc.

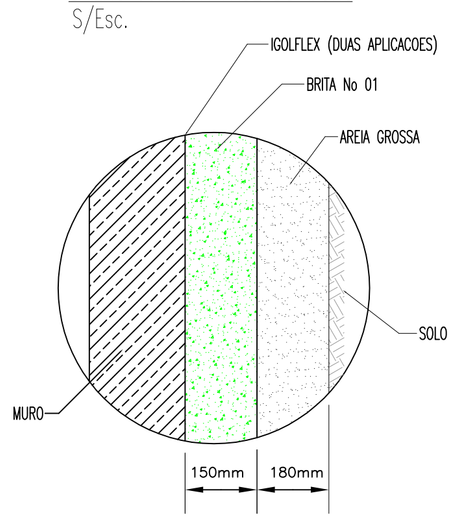

DETALHE DRENO
S/Esc.

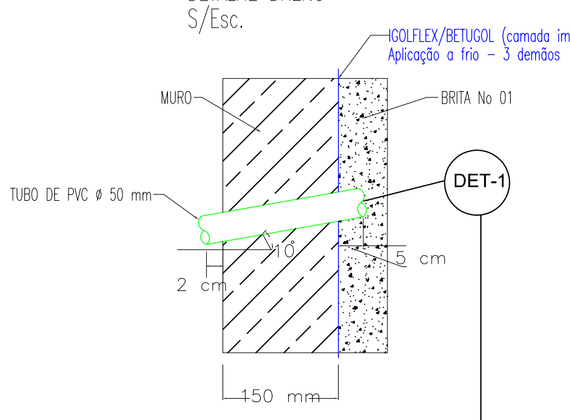

COBRIMENTO DA ARMADURA

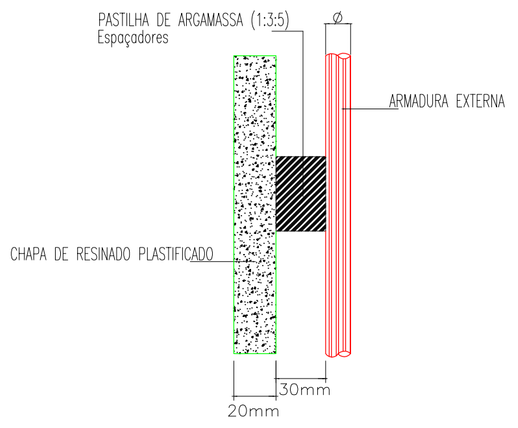

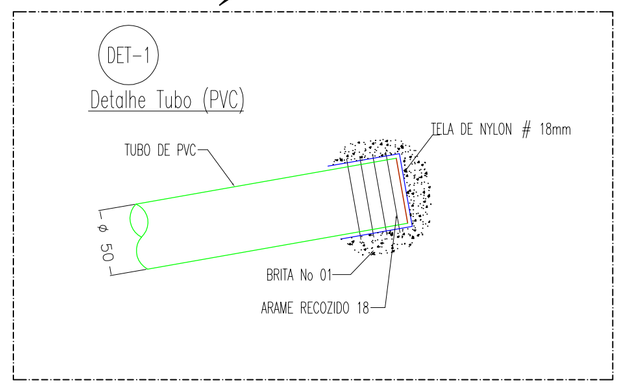

MURO EM CONCRETO ARMADO
DETALHES DRENAGEM – MURO DE ARRIMO M1(L=52,00m)
VISTA LATERAL/PERFIL
Escala 1:30

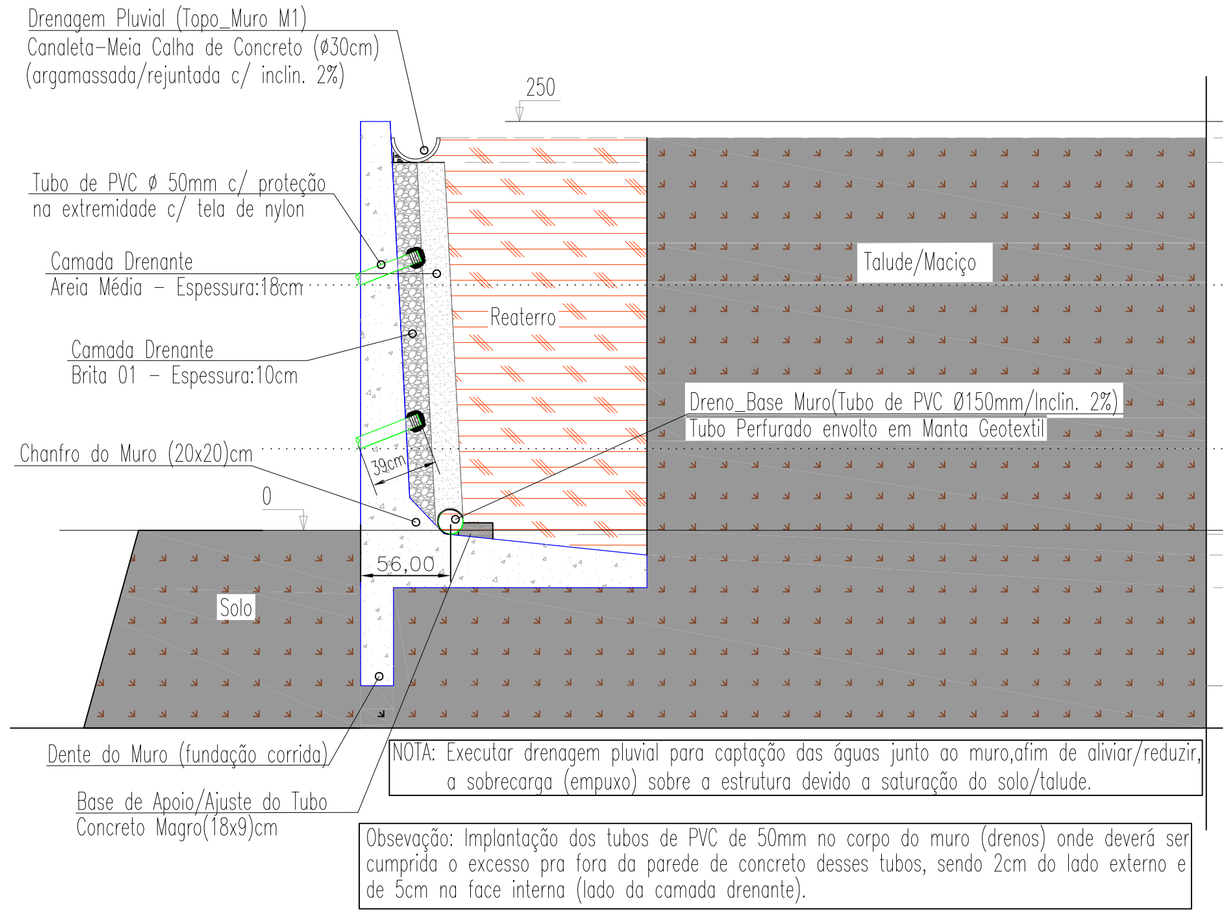

MURO EM CONCRETO ARMADO
DETALHES DO DRENOS – MURO DE ARRIMO M1(L=52,00m)
VISTA FRONTAL
Escala 1:30

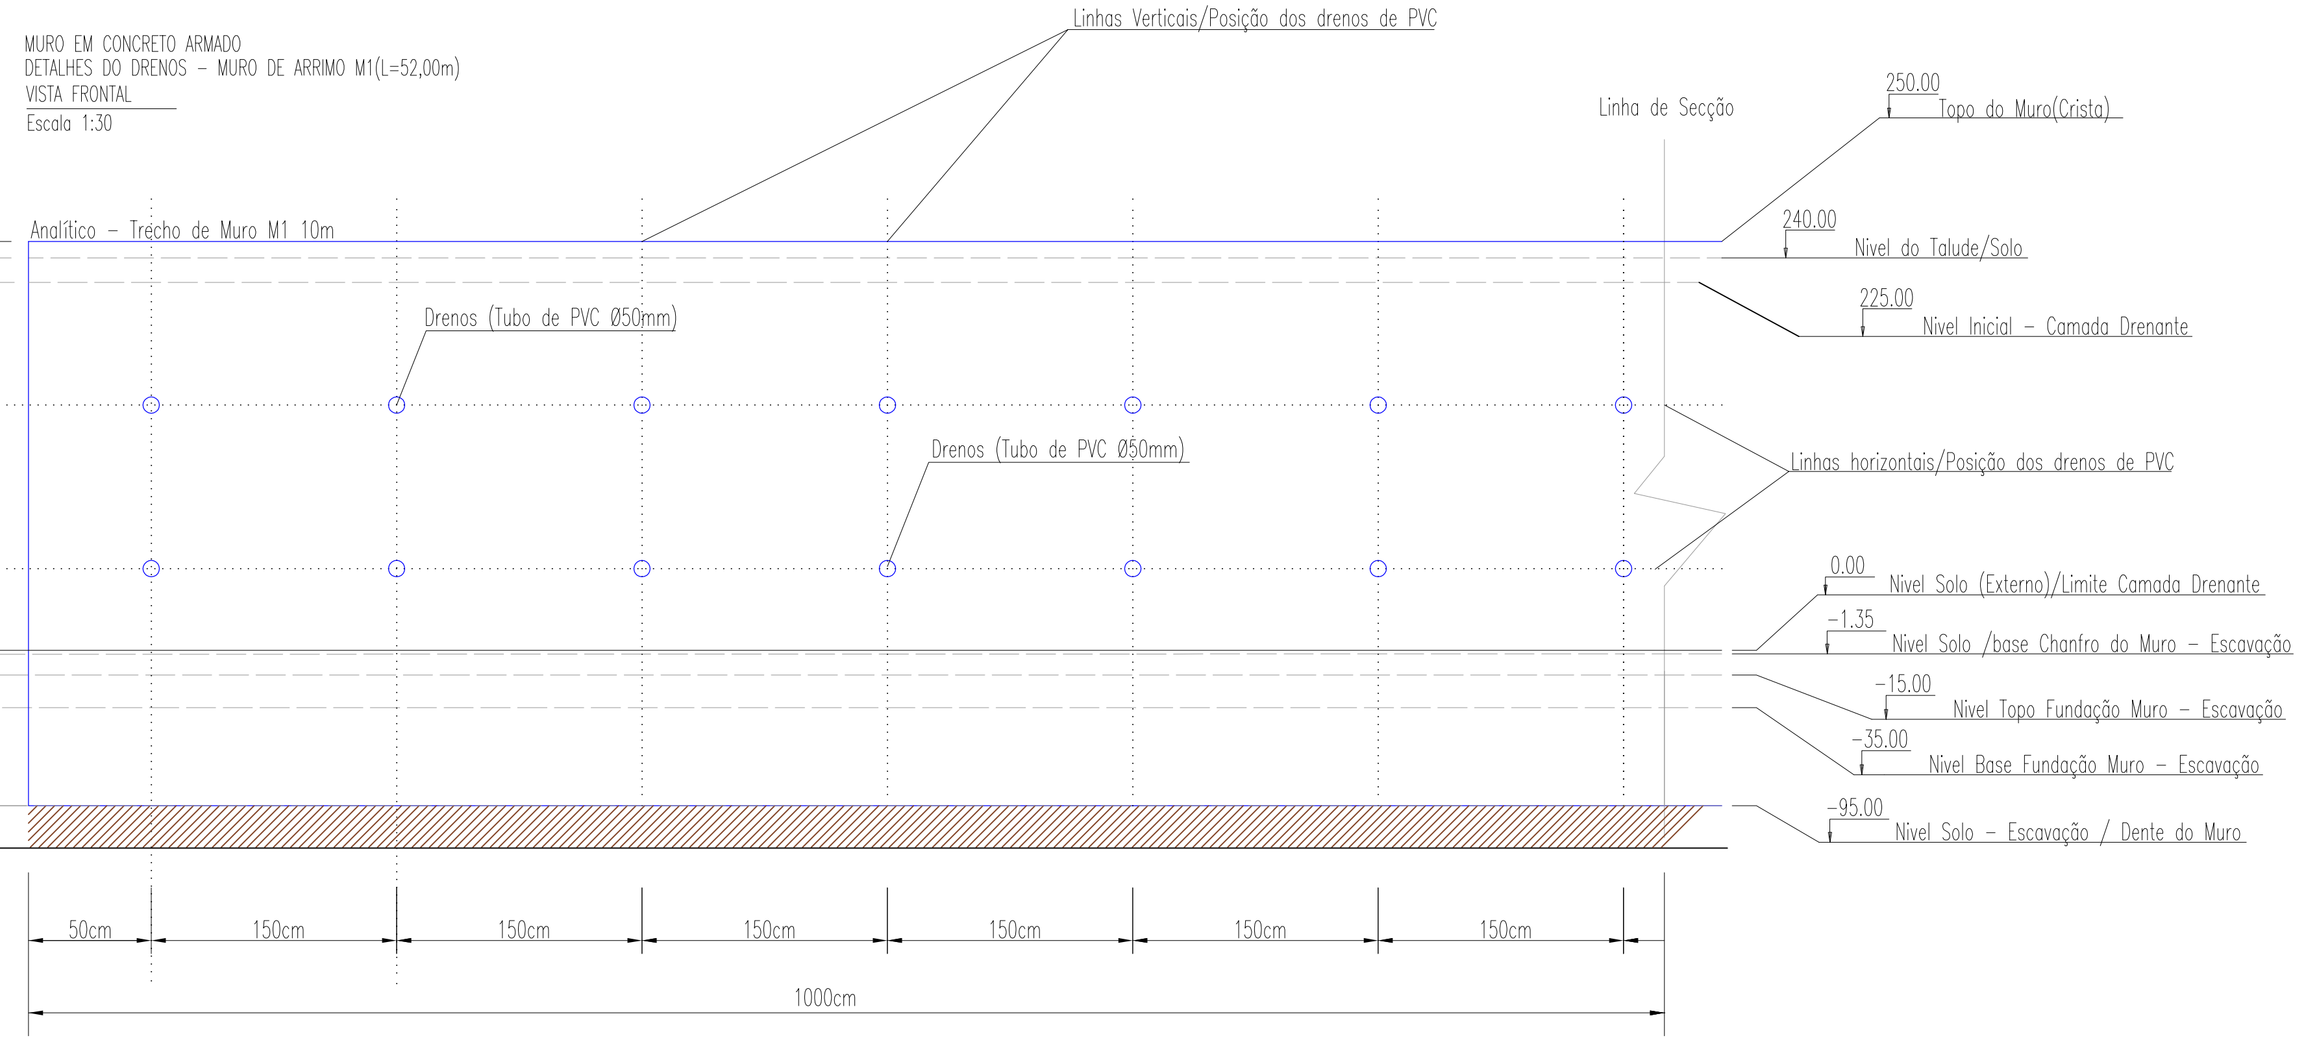

Resumo do aço

MURO_M1

AÇO	DIAM (mm)	C.TOTAL (m)	PESO + 10 % (kg)
CA50	6.3	2600	699.9
	8.0	1198.3	520.1
	10.0	2995.4	2031.4
PESO TOTAL (kg)			
CA50	3251.4		

Volume de concreto (C-25) = 65,36 m³
Área de forma = 521,8 m²
Pedra Brita 01 / Slump 8

ASSINATURA - REPRESENTANTE LEGAL:

Zilma Mônica S. Reneveruti
Secretaria Municipal de Educação
zilma@gaspar.sc.gov.br

ASSINATURA - AUTOR DO PROJETO:

Edmundo de J. Araújo Junior
Engenheiro Civil - CREA/SC: 053.875-6
edmundo@gaspar.sc.gov.br

INTERVENÇÃO:
Construção

DIREITOS AUTORAIS RESERVADOS POR LEI.
Edmundo de J. Araújo Junior
Responsável Técnico

REVISAO
00

PREFEITURA MUNICIPAL DE GASPAR
SECRETARIA MUNICPAL DE EDUCAÇÃO
PRAÇA GETULIO VARGAS nº 435 - CENTRO - GASPAR - CEP 89110-900

Obra: Construção de Muro de Arrimo - E.E.B. Ferandino Dagnoni
End.:Rua Bia Dagnoni,E.B - Gaspar/SC - Gaspar/SC

PROJETO: **ESTRUTURAL**
ESCALA: **INDICADA**
PRANCHA:

CONTEÚDO:
- Detalhamento das Armaduras (Aço) - Muro M1
- Legenda/Forma - Muro M1
- Detalhes da Drangem/Perfil - Muro M1
- Detalhes dos Drenos / Vista Frontal - Muro M1

EST/01

ARQUIVO:
Nº DE PRANCHAS: 02
DATA: MAIO/2018