




3

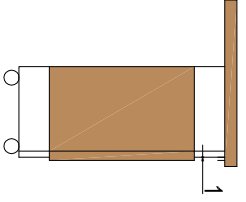


Vista Lateral
Escala 1/25

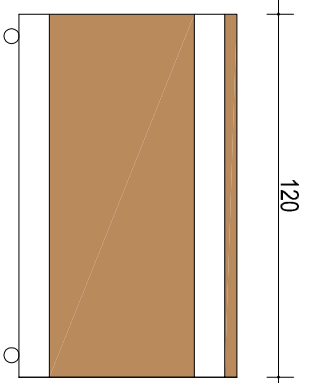

Vista Frontal - mesa 01
Escala 1/25

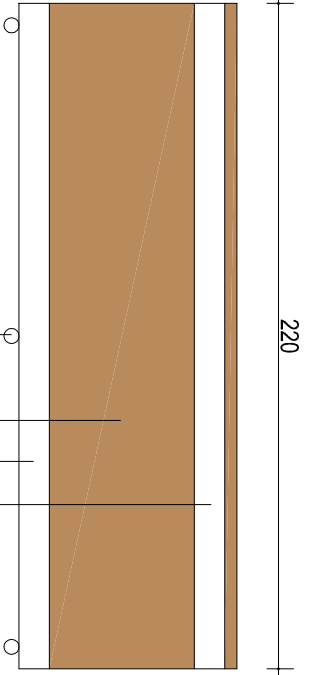

Vista Frontal - mesa 02
Escala 1/25

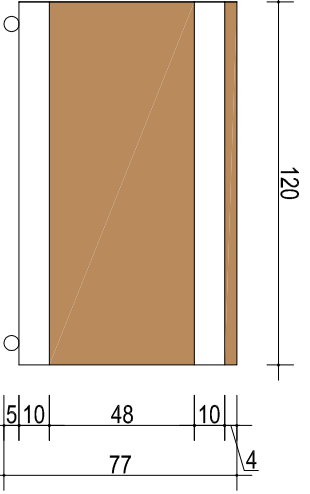

Vista Frontal - mesa 03
Escala 1/25

MDF - Imbuia
Lâmina Inox
Rodizio metálico com travamento

ITEM 01 - PREGÃO 20/2011

Projeto de Interiores

Mesas - Auditório Paço Municipal

Mesas Móveis