



565

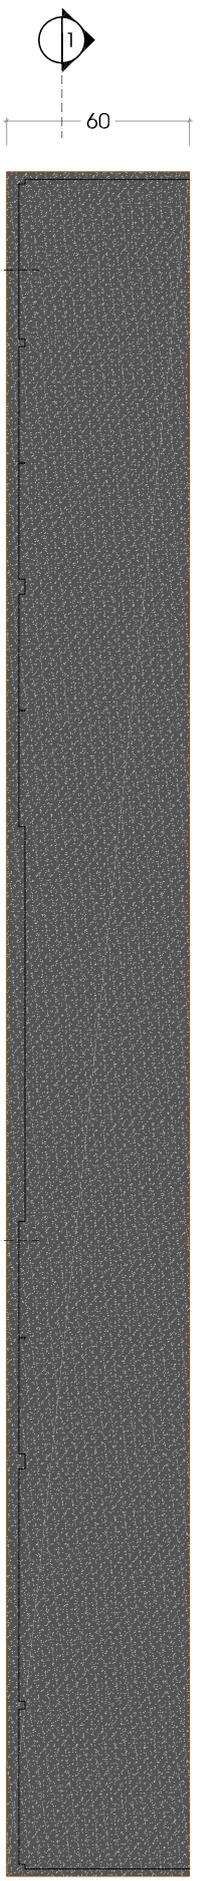

PLANTA BAIXA (TAMPO)

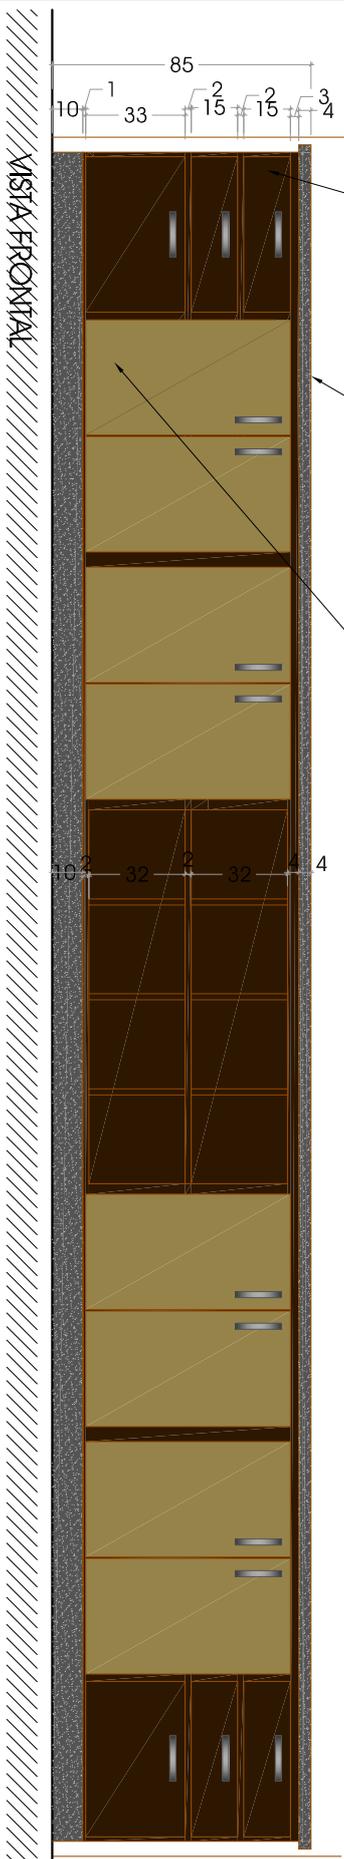

MDF ESCURO
MESMA LINHA
BANCADA DE
ATENDIMENTO

GRANITO CINZA
MESMO MODELO
DO EXISTENTE

MDF CLARO
MESMA LINHA
BANCADA
ATENDIMENTO

VISTA FRONTAL

AMPLIAÇÃO

INTERVENÇÃO:	AMPLIAÇÃO	ART Nº:	DIREITOS AUTORAIS RESERVADOS POR LEI.
REVISÃO:	00	RESPONSÁVEL TÉCNICO:	SARA NUNES DE SOUZA
PREFEITURA MUNICIPAL DE GASPAR SECRETARIA DE PLANEJAMENTO E DESENVOLVIMENTO PRÇA GETULIO VARGAS Nº 435 - CENTRO - GASPAR - CEP 89110-000			
OBRA:	REFORMA PAÇO MUNICIPAL	PROJETO:	ARQUITETÔNICO
FUNDIÇÃO: RUA DE TULIO VARGAS Nº 435 - CENTRO - GASPAR - CEP 89110-000			
CONTEÚDO:	ITEM 02 - PREGÃO 20/2011	ESCALA:	1/25

BALÇÃO RECEPÇÃO

A01

ARQUITO

14 DE MARÇO DE 2010

SARA NUNES DE SOUZA

22/04/2010