


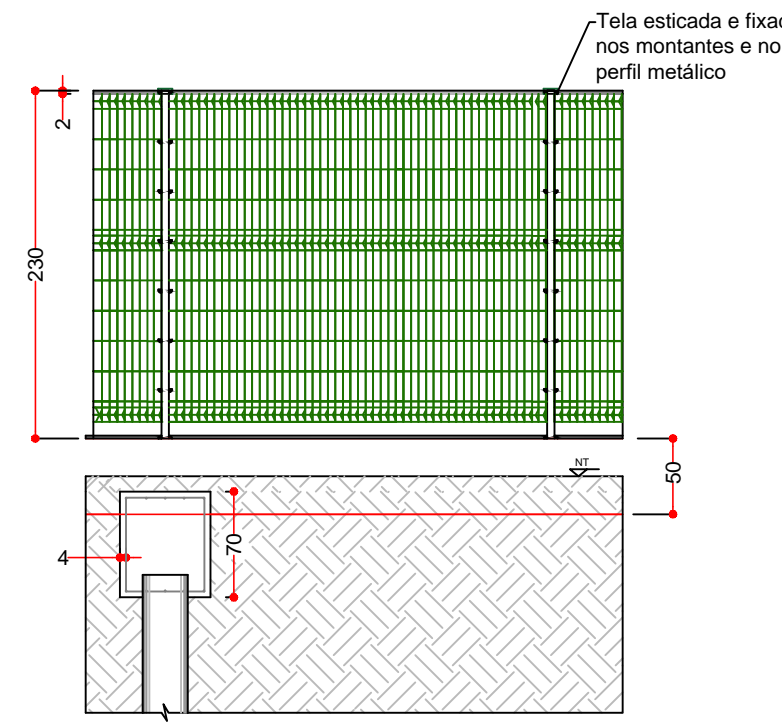


Legenda


-  Viga com altura de 50 centímetros
-  Viga com altura de 1 metro
-  Bloco de coroamento (60x60)cm com estaca hélice contínua Ø300mm

Vista frontal da cerca. Exemplo com viga de 50cm de altura.  
Esc.: 1/50

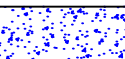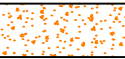


Obs.: o bloco de concreto não necessariamente estará embaixo do montante, pois a distância entre cada bloco é de 6,0 metros e a distância entre cada montante é de 2,5 metros.

Vista lateral do perfil metálico da cerca - detalhe da fundação com viga 100cm de altura  
Esc.: 1/50

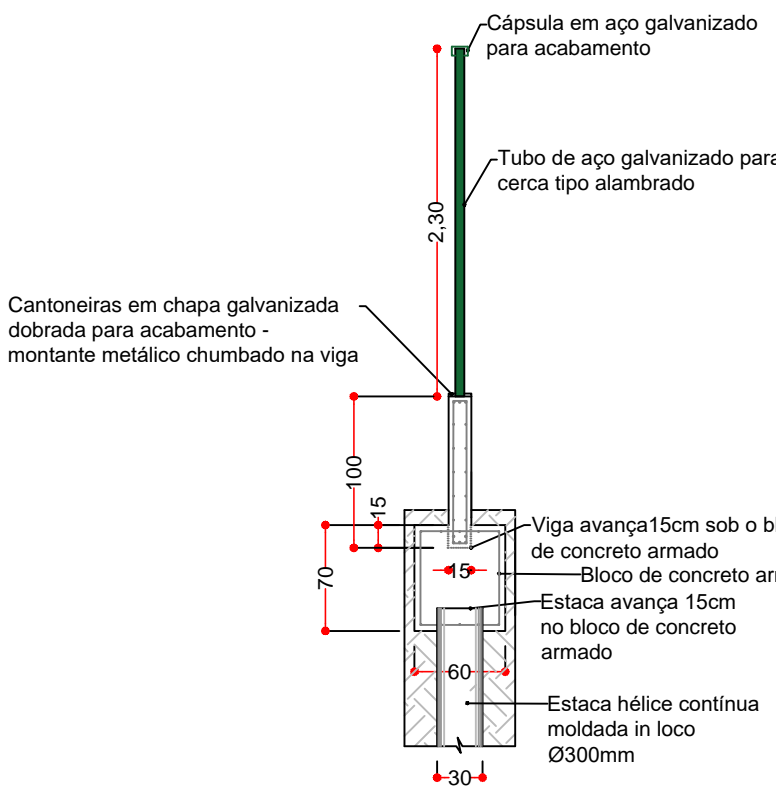


Obs.: A altura da viga aparente pode variar dependendo do nível do aterro.

Vista lateral do perfil metálico da cerca - detalhe da fundação com viga 50cm de altura  
Esc.: 1/50

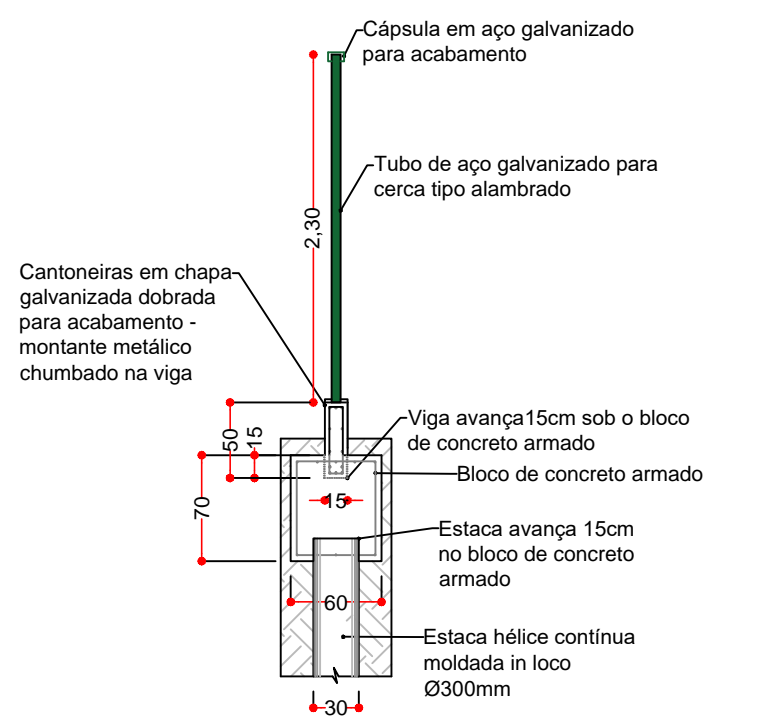


Obs.: A altura da viga aparente pode variar dependendo do nível do aterro.



Detalhamento bloco de coroamento  
Esc.: 1/25

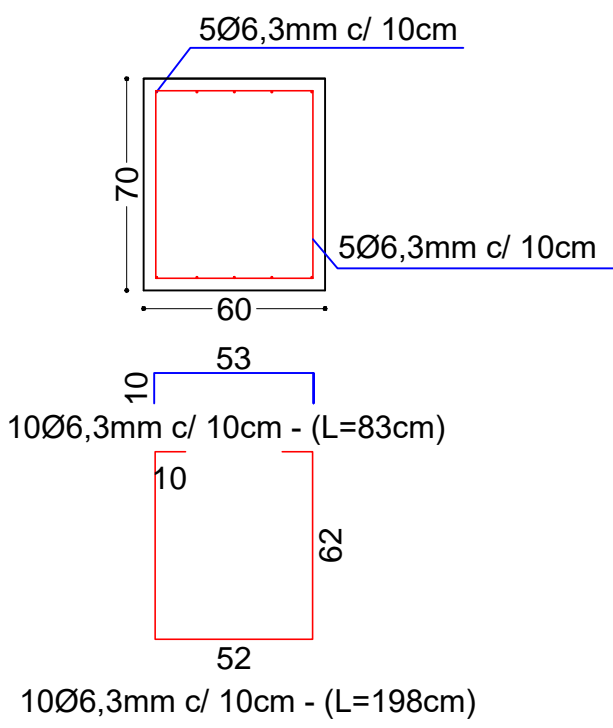

Detalhamento viga baldrame (15x100)cm  
Esc.: 1/25

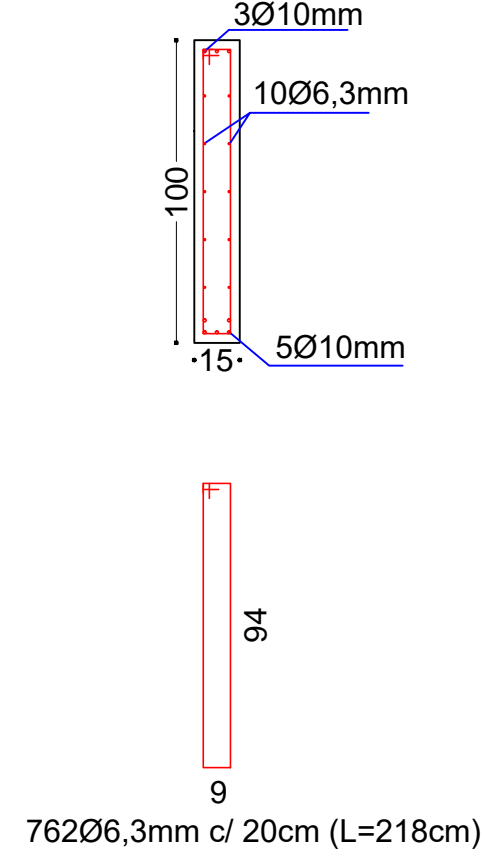

Detalhamento viga baldrame (15x50)cm  
Esc.: 1/25

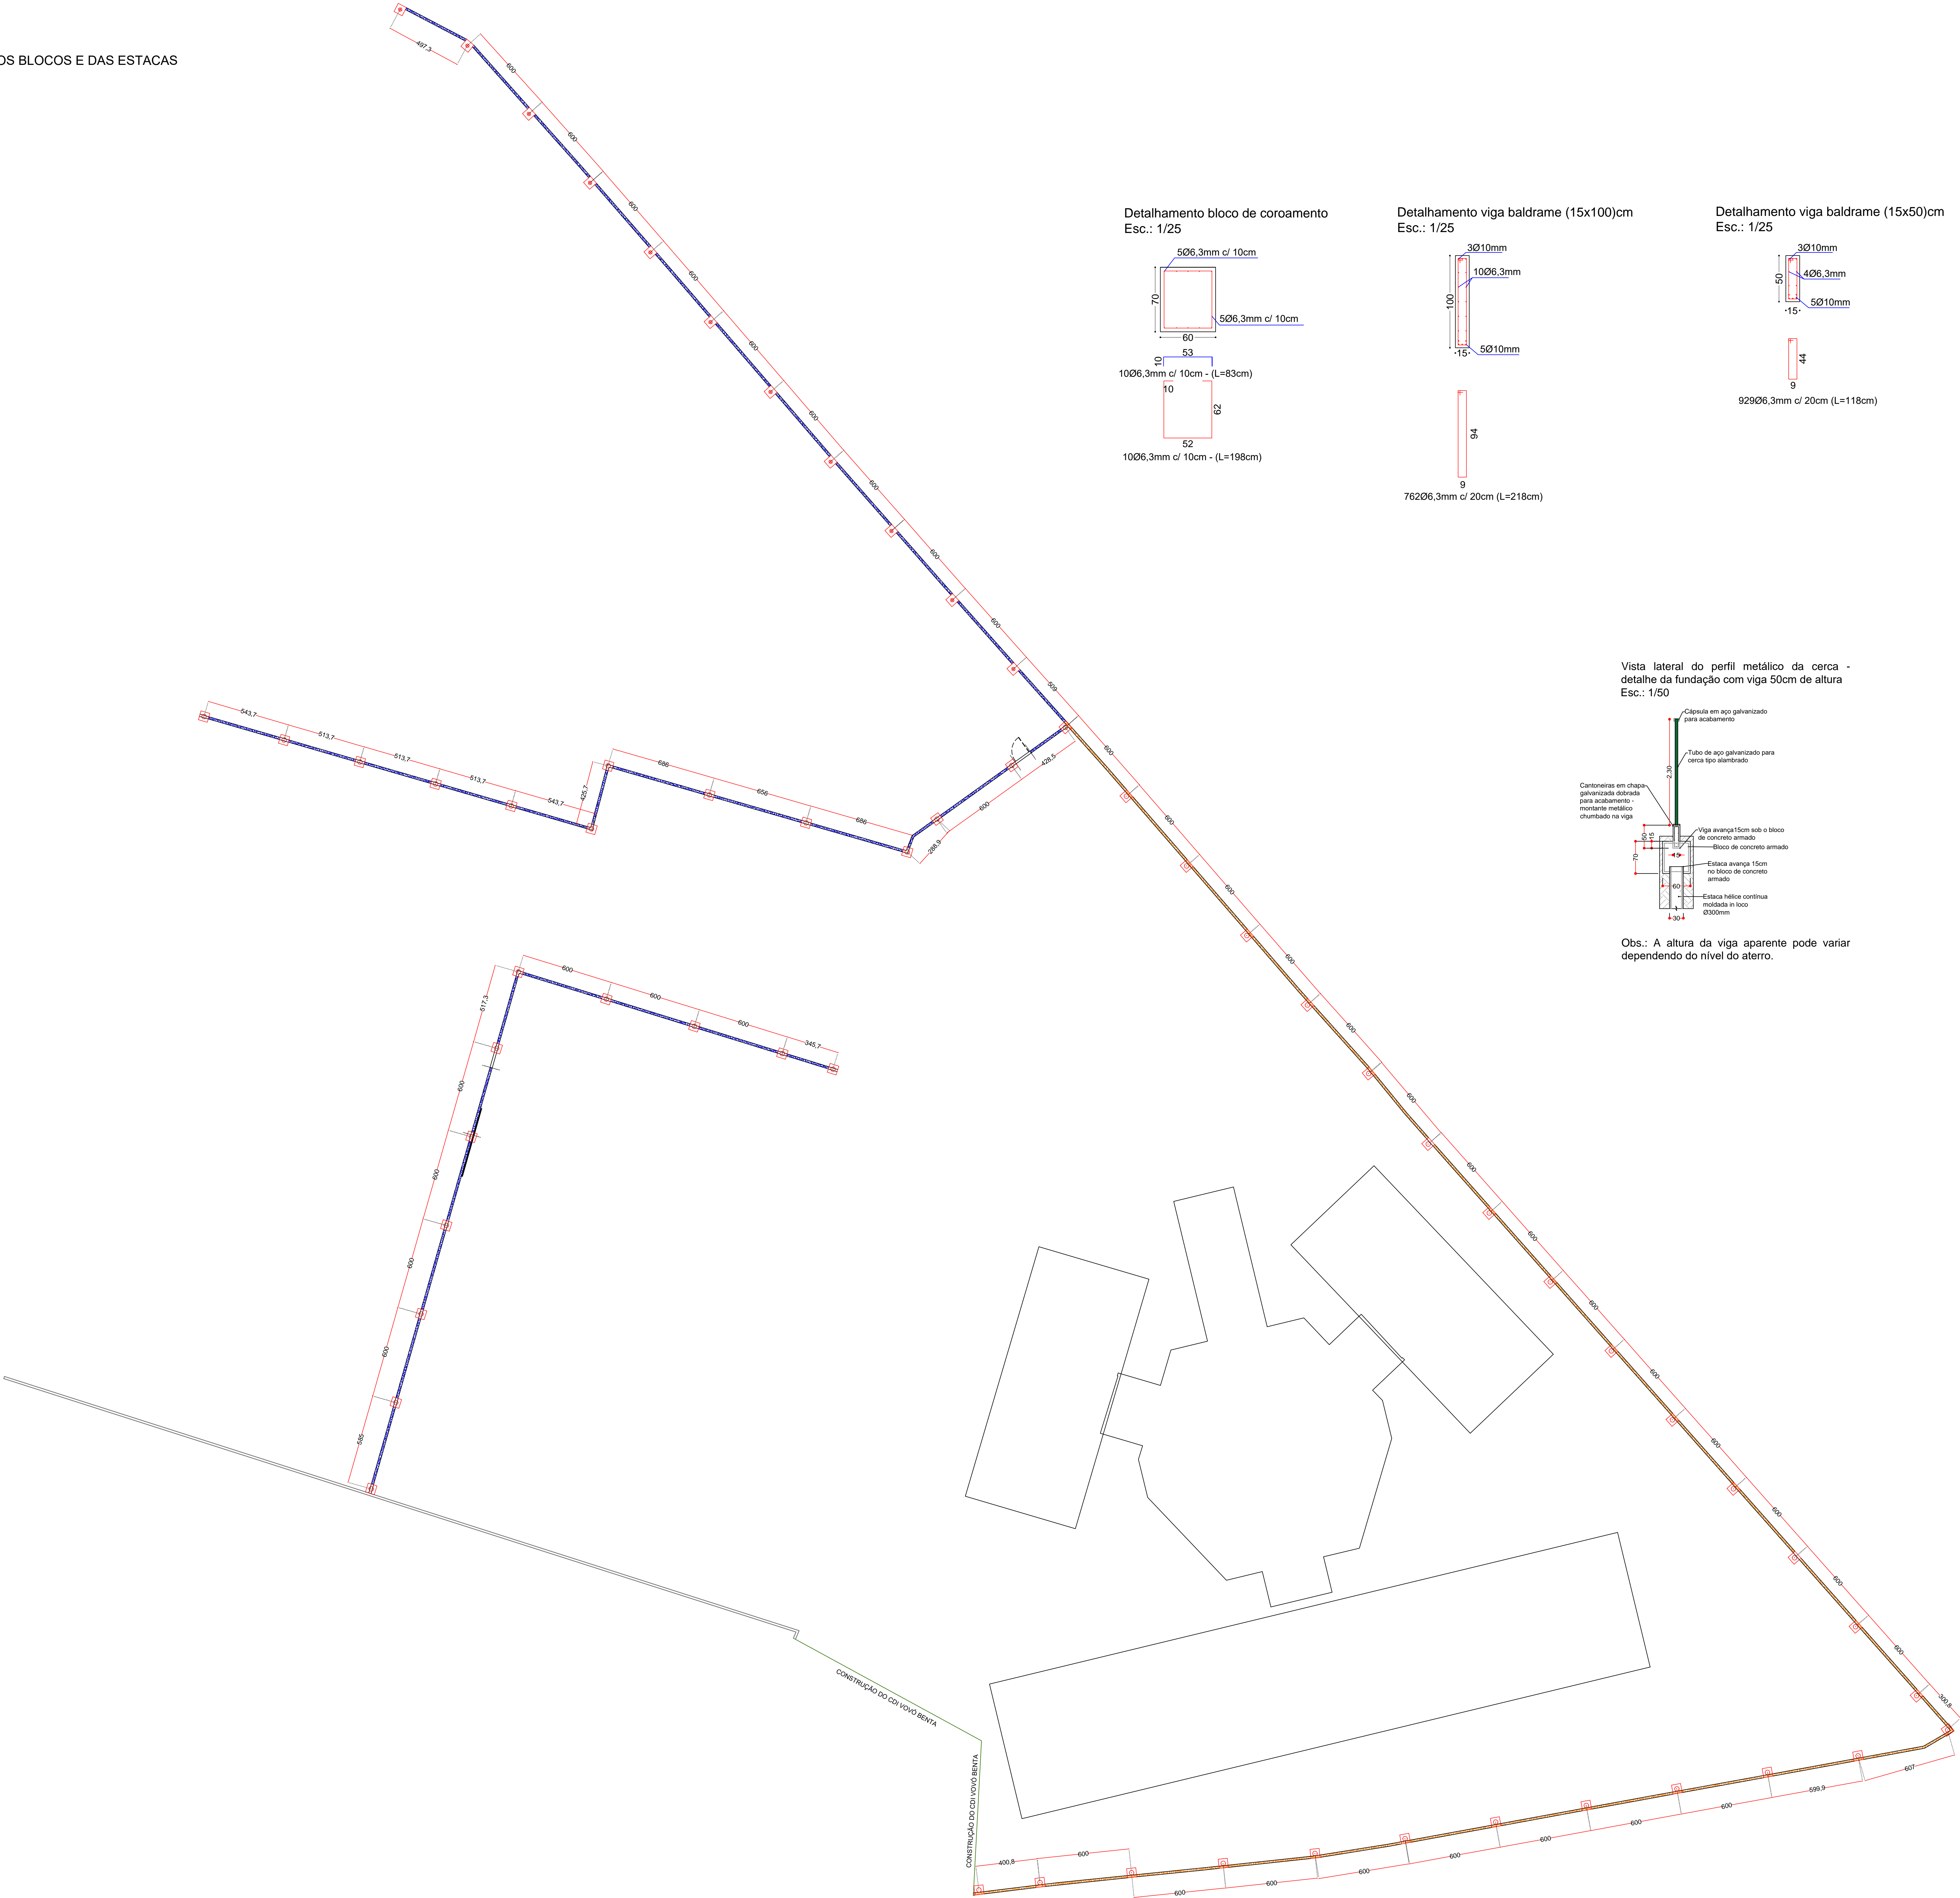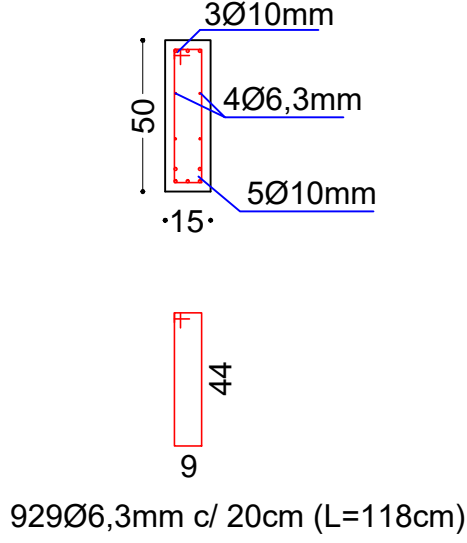

|  |   |
|--|---|
| ASSINATURAS  |   |
| ZILMA MÔNICA SANSÃO BENEVENUTTI<br>SECRETARIA MUNICIPAL DE EDUCAÇÃO<br>CPF: 01602209-0<br>zlima@gaspar.sc.gov.br                     | EDMUNDO DE J. ARAÚJO JR.<br>ENGENHEIRO CIVIL<br>CREA-SC: 033875-8<br>CPF: 648.748.859-34<br>edmundoj@gaspar.sc.gov.br |
| INTERVENÇÃO:<br>URBANIZAÇÃO  | ART Nº:<br>DIREITOS AUTORAIS RESERVADOS POR LEI.  |
| REVISÃO  |   |
| 100  |   |
| PREFEITURA MUNICIPAL DE GASPAR<br>SECRETARIA MUNICIPAL DE EDUCAÇÃO - SEMED<br>RUA SÃO PEDRO nº 128 - CENTRO - GASPAR - CEP 89110-082 |   |
| DENOMINACÃO:<br>E.E.F PROF. OLÍMPIO MORETTO  | PROJETO:<br>ARQUITETÔNICO   |
| CONTEÚDO:<br>LOCAÇÃO DOS BLOCOS DE COROAMENTO E DETALHES ESTRUTURAIS DA CERCA  | ESCALA:<br>INDICADA   |
| PROJETO:<br>URB09  | DATA:<br>15/09/2016   |