



4#25(25)mm²/750V PVC-Ø1.1/2”
VEM DA MEDIÇÃO

QUADRO GERAL DE
DISTRIBUIÇÃO (QGD)
CDI DEP. FRANCISCO MASTELA

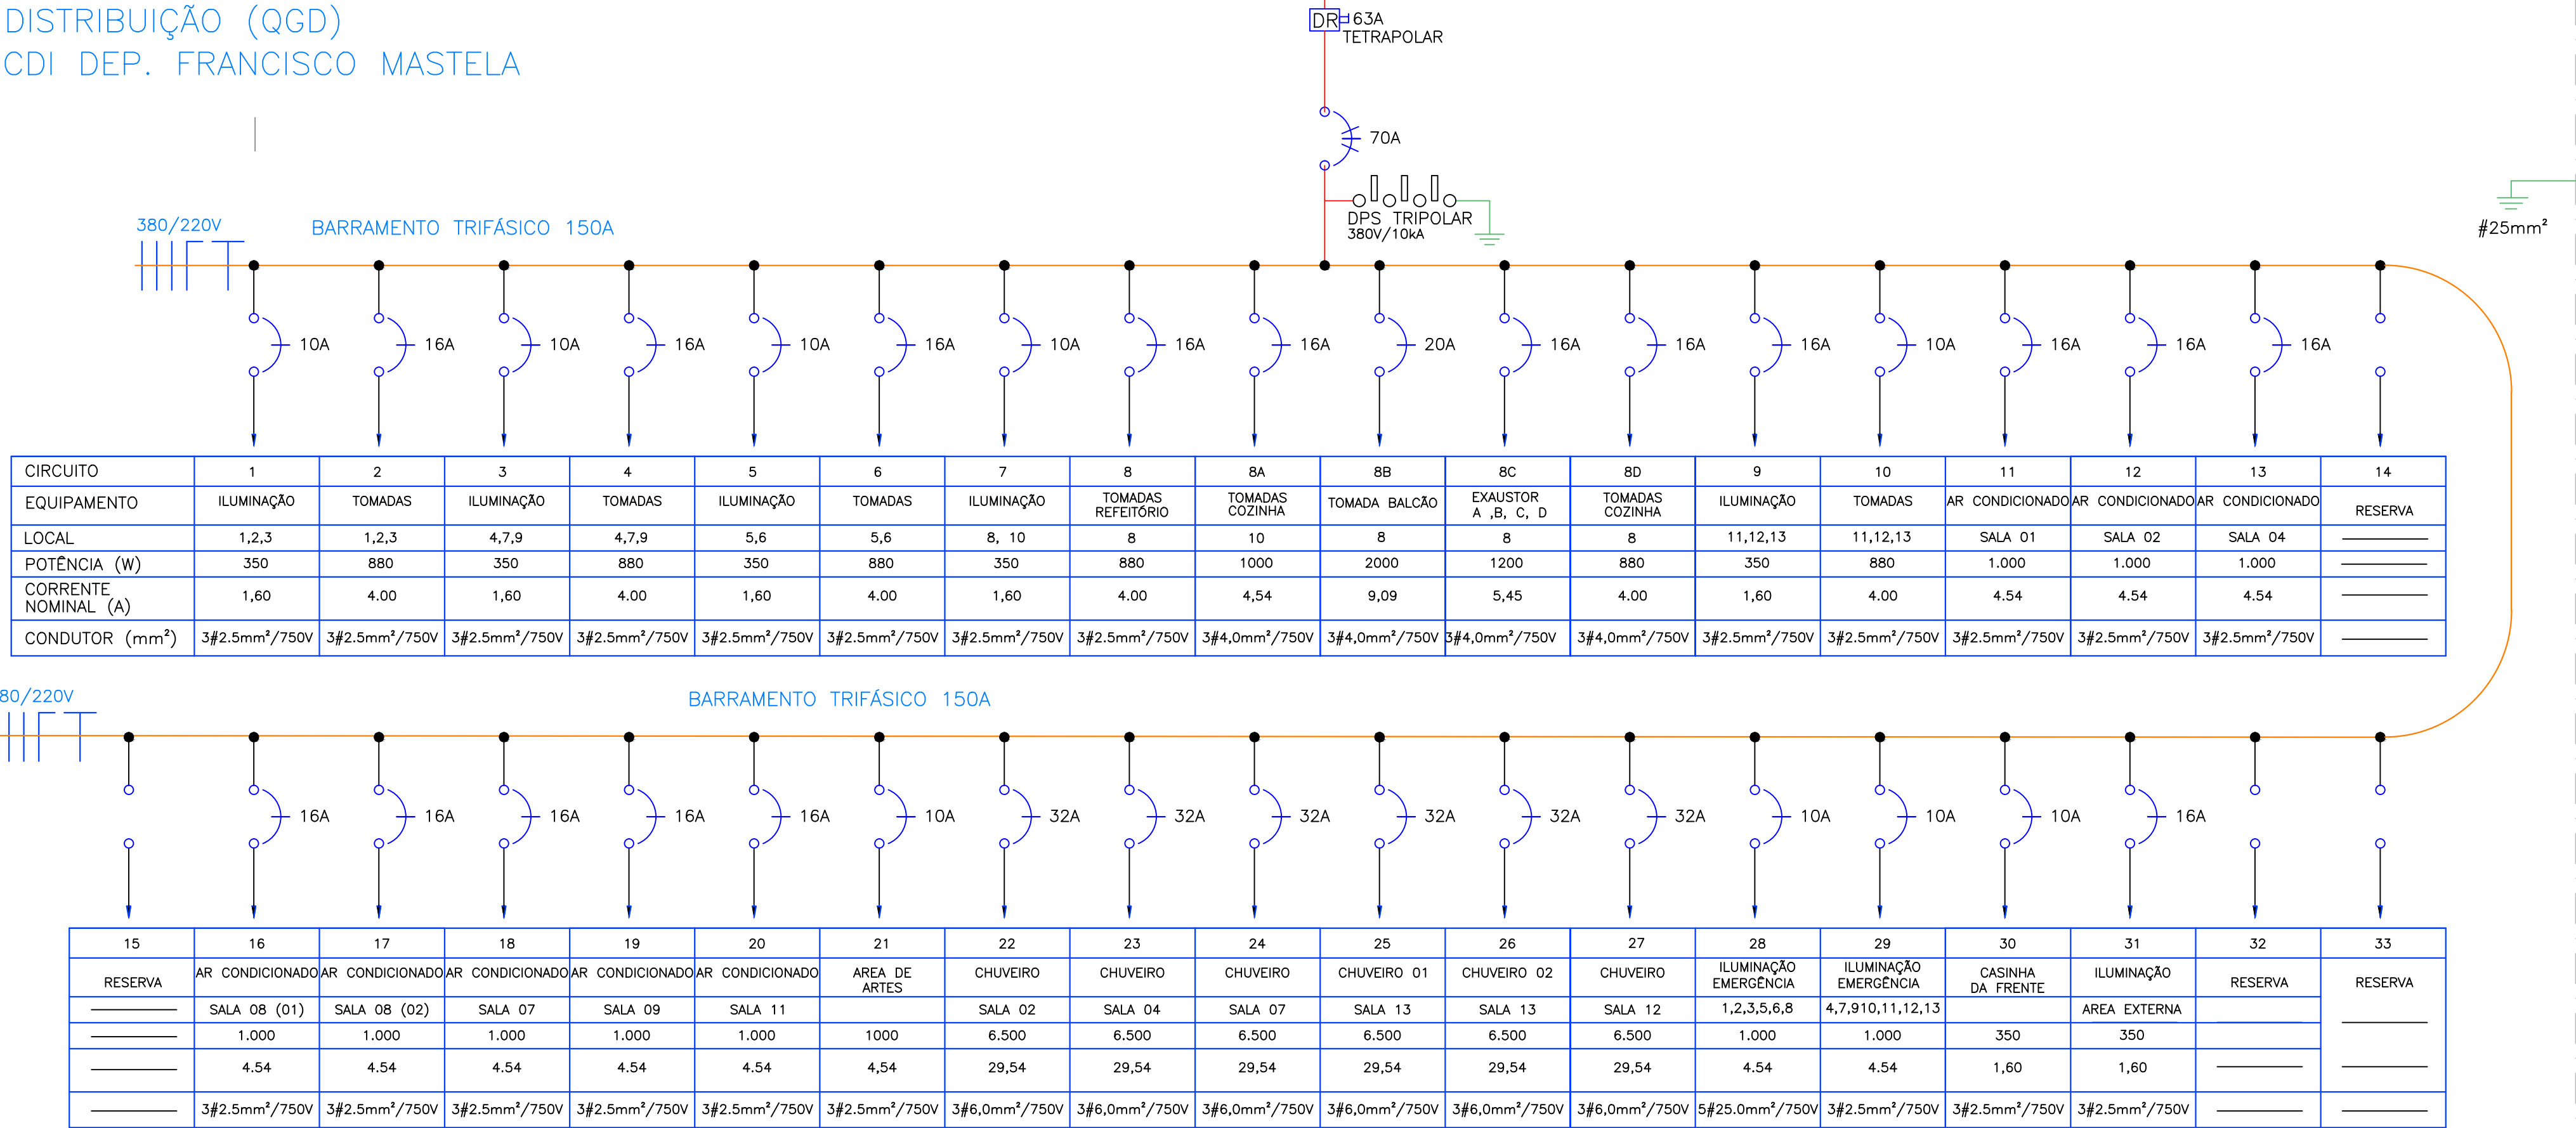

EMITENTE: BORNHAUSEN ENGENHARIA ELÉTRICA Rua Maranhão, nº 211 - Sete de Setembro - Gaspar/SC, CEP 89.114-832 Fone: (47) 3397-0959 / Cel: (47) 9.9608-8367 Website: www.bornhausen.com.br - E-mail: engenharia@bornhausen.com.br			
Responsáveis Técnicos: Eng. Eletricista Reinholdo Bornhausen Neto - CREA-SC 042.625-5			
OBRA: PROJETO ELETRICO INTERNO	Folha N°:	N° Folhas:	
INTERESSADO: APP DO CDI DEP FRANCISCO MASTELLA	MUNICIPIO: GASPAR		
ENDEREÇO: RUA Francisco Spengler, 262 - Poço Grande	NÚMERO DO PROJETO:		
PROJETISTA: NETO	ESCALA: SEM ESCALA	DATA: 01/12/2017	
RESPONSÁVEL TÉCNICO: REINHOLDO BORNHAUSEN NETO		CREA/SC 042.625-5	